

St/01_OBVODOVÁ STENA DREVENÁ_DREVENÝ OBKLAD

- 2x olejový náter, UV stály, transparentný	
- zvislé drevené obloženie - drevené laty 20 x 120 mm	20 mm
- prevetrávaná medzera, horizontálny rošt, drevený hranol, impregnovaný, 50 x 30 mm	30 mm
- UV-odolná, difúzne otvorená izolačná fólia	
- drevovláknitá doska, DHF, difúzne otvorená a vlhku odolná	16 mm
- stenová nosná konštrukcia z drevených hranolov 160 x 60 mm, vyplnená izoláciou z kamennej vlny, λ= 0,035 W/(m.K) (ISOVER WOODSIL 16)	160 mm
- OSB doska	15 mm
- SDK doska protipožiarna (v miestach namáhaných vlhkosťou odolná proti vlhkosti)	12,5 mm
- penetračný náter	
- 3 x vodou riediteľný náter	

St/02_OBVODOVÁ STENA DREVENÁ_DREVENÝ OBKLAD

- 2x olejový náter, UV stály, transparentný	
- zvislé drevené obloženie - drevené laty 20 x 120 mm	20 mm
- prevetrávaná medzera, horizontálny rošt, drevený hranol, impregnovaný, 50 x 30 mm	30 mm
- UV-odolná, difúzne otvorená izolačná fólia	
- drevovláknitá doska, DHF, difúzne otvorená a vlhku odolná	16 mm
- stenová nosná konštrukcia z drevených hranolov 160 x 60 mm, vyplnená izoláciou z kamennej vlny, λ= 0,035 W/(m.K) (ISOVER WOODSIL 16)	160 mm
- OSB doska	15 mm
- impregnovaná SDK doska protipožiarna	12,5 mm
- penetračný náter	
- hydroizolačná stierka	
- disperzné lepidlo na vinylové obloženie - na vodnej báze, bez rozpúšťadiel	
- vinylové obloženie - v. (výška dverného otvoru)	4 mm

St/03_INTERIÉROVÁ STENA

- 3 x vodou riediteľný náter	
- penetračný náter	
- SDK doska protipožiarna (v miestach namáhaných vlhkosťou odolná proti vlhkosti)	12,5 mm
- OSB doska	15 mm
- nosná stenová konštrukcia z drevených hranolov 120 x 60 mm	120 mm
- vyplnená izoláciou zo sklenej vlny, λ= 0,037 W/(m.K) (ISOVER PIANO)	
- OSB doska	15 mm
- impregnovaná SDK doska, protipožiarna	12,5 mm
- penetračný náter	
- hydroizolačná stierka	
- disperzné lepidlo na vinylové obloženie - na vodnej báze, bez rozpúšťadiel	
- vinylové obloženie - v. (výška dverného otvoru)	4 mm

St/04_PRIEČKA

- 3 x vodou riediteľný náter	
- penetračný náter	
- SDK doska protipožiarna (v miestach namáhaných vlhkosťou odolná proti vlhkosti)	12,5 mm
- OSB doska	12 mm
- stenová konštrukcia z drevených hranolov 100 x 60 mm	100 mm
- vyplnená izoláciou zo sklenej vlny, λ= 0,037 W/(m.K) (ISOVER PIANO)	
- OSB doska	12 mm
- SDK doska protipožiarna (v miestach namáhaných vlhkosťou odolná proti vlhkosti)	12,5 mm
- penetračný náter	
- 3 x vodou riediteľný náter	

St/05_PRIEČKA

- vinylové obloženie - v. (výška dverného otvoru)	4 mm
- disperzné lepidlo na vinylové obloženie - na vodnej báze, bez rozpúšťadiel	
- hydroizolačná stierka	
- penetračný náter	
- impregnovaná SDK doska, protipožiarna	12,5 mm
- OSB doska	12 mm
- stenová konštrukcia z drevených hranolov 100 x 60 mm	100 mm
- vyplnená izoláciou zo sklenej vlny, λ= 0,037 W/(m.K) (ISOVER PIANO)	
- OSB doska	12 mm
- impregnovaná SDK doska protipožiarna	12,5 mm
- penetračný náter	
- hydroizolačná stierka	
- disperzné lepidlo na vinylové obloženie - na vodnej báze, bez rozpúšťadiel	
- vinylové obloženie - v. (výška dverného otvoru)	4 mm

St/06_SDK PREDSTENA

- vinylové obloženie - v. (výška dverného otvoru)	4 mm
- disperzné lepidlo na vinylové obloženie - na vodnej báze, bez rozpúšťadiel	
- hydroizolačná stierka	
- penetračný náter	
- impregnovaná SDK doska, protipožiarna	12,5 mm
- impregnovaná SDK doska, protipožiarna	12,5 mm
- kovová podkonštrukcia R-CW	- mm

Pi/01_PODLAHA 1. NP nad TERÉNOM

- uzatvárací, protiprašný náter	60 mm
- betónový poter, leštený	0,2 mm
- PE fólia	
- separačná geotextília	
- tepelná izolácia na báze EPS (ISOVER EPS 100) λ= 0,037 W/(m.K)	100 mm
- hydroizolácia proti zemnej vlhkosti, SBS modifikovaný pás natavený k podkladu, presah min 80 mm	3,5 mm
- penetračný náter	
- základová železobetónová doska	150 mm
- štrkový násyp	150 mm
- rastlý terén	

Pi/02_PODLAHA 1. NP nad TERÉNOM

- vinylová podlaha	4 mm
- disperzné lepidlo na vinylové podlahy, bez obsahu rozpúšťadiel	
- hydroizolačná stierka (2 vrstvy)	
- penetračný náter	
- cementový poter	55 mm
- PE fólia	0,2 mm
- separačná geotextília	
- tepelná izolácia na báze EPS, λ= 0,037 W/(m.K), (ISOVER EPS 100)	100 mm
- hydroizolácia proti zemnej vlhkosti, SBS modifikovaný pás natavený k podkladu, presah min 80 mm	3,5 mm
- penetračný náter	
- základová železobetónová doska	150 mm
- štrkový násyp	150 mm
- rastlý terén	

S/01 - PLOCHÁ STRECHA ZÁZEMIE

- hydroizolačná fólia (FATRAFOL 810/V), UV stála, mechanicky kotvená	2 mm
- detekčná fólia	
- separačná geotextília	
- tepelná izolácia na báze EPS (ISOVER EPS 100) λ= 0,037 W/(m.K) v spáde	50 - 240 mm
- tepelná izolácia na báze EPS (ISOVER EPS 100) λ= 0,037 W/(m.K)	200 mm
- parozábrana (APP-5 FATRABIT)	3,0mm
- asfaltový penetračný lak	
- OSB doska	22 mm
- SDK doska protipožiarna (v miestach namáhaných vlhkosťou odolná proti vlhkosti)	12,5 mm
- nosná konštrukcia z KVH hranolov 220 x 80 mm,	220 mm

S/02 - ŠIKMÁ STRECHA - SKLENÍK


- falcovaný plech	0,7 mm
- latovanie, 40 x 60 mm, rozostup 300 - 500 mm (podľa odporúčania výrobcu krytiny)	40 mm
- paropriepustná (difúzna) fólia (vodeodolná)	
- nosná drevená konštrukcia, 120 x 200 mm	200 mm
- drevecementová doska Heraklit = λ= 0,070 W/(m.K)	75 mm
- uložená medzi nosnou konštrukciou	

Legenda materiálov

	obvodová nosná konštrukcia KVH 60 × 160 mm, OSB3 hr.16 mm + drevené obloženie, OSB3 hr.15 mm + SDK hr. 12,5 mm, vyplnené TI z kamennej vlny, hr. 160 mm
	nosná konštrukcia KVH 60 × 120 mm, OSB3 hr.15 mm + SDK hr. 12,5 mm obojstranne, vyplnené akustickou izoláciou, hr. 60 mm
	nenosná konštrukcia KVH 60 × 100 mm, OSB3 hr.12 mm + SDK hr. 12,5 mm obojstranne, vyplnené akustickou izoláciou, hr. 60 mm
	tepelná izolácia na báze EPS (ISOVER EPS 100), λ= 0,037 W/(m.K)
	železobetón
	prostý betón
	štrkový násyp
	pôvodná zemina
	zemný násyp, zhutnený
	hydroizolácia, parotesná fólia

Legenda označení

	skladby vertikálnych nosných a nenosných konštrukcií
	interiérové/ exteriérové dverné konštrukcie
	okenné konštrukcie
	vertikálny zvod dažďovej vody
	strešný žľab
	strešná zaatiková vpust
	skladby interiérových/ exteriérových podlahových konštrukcií
	skladby strešných konštrukcií
	roletová mreža
	výdajné okienko - s možnosťou uzatvorenia
	hlavné vstupy do objektu
	vedľajšie vstupy do objektu

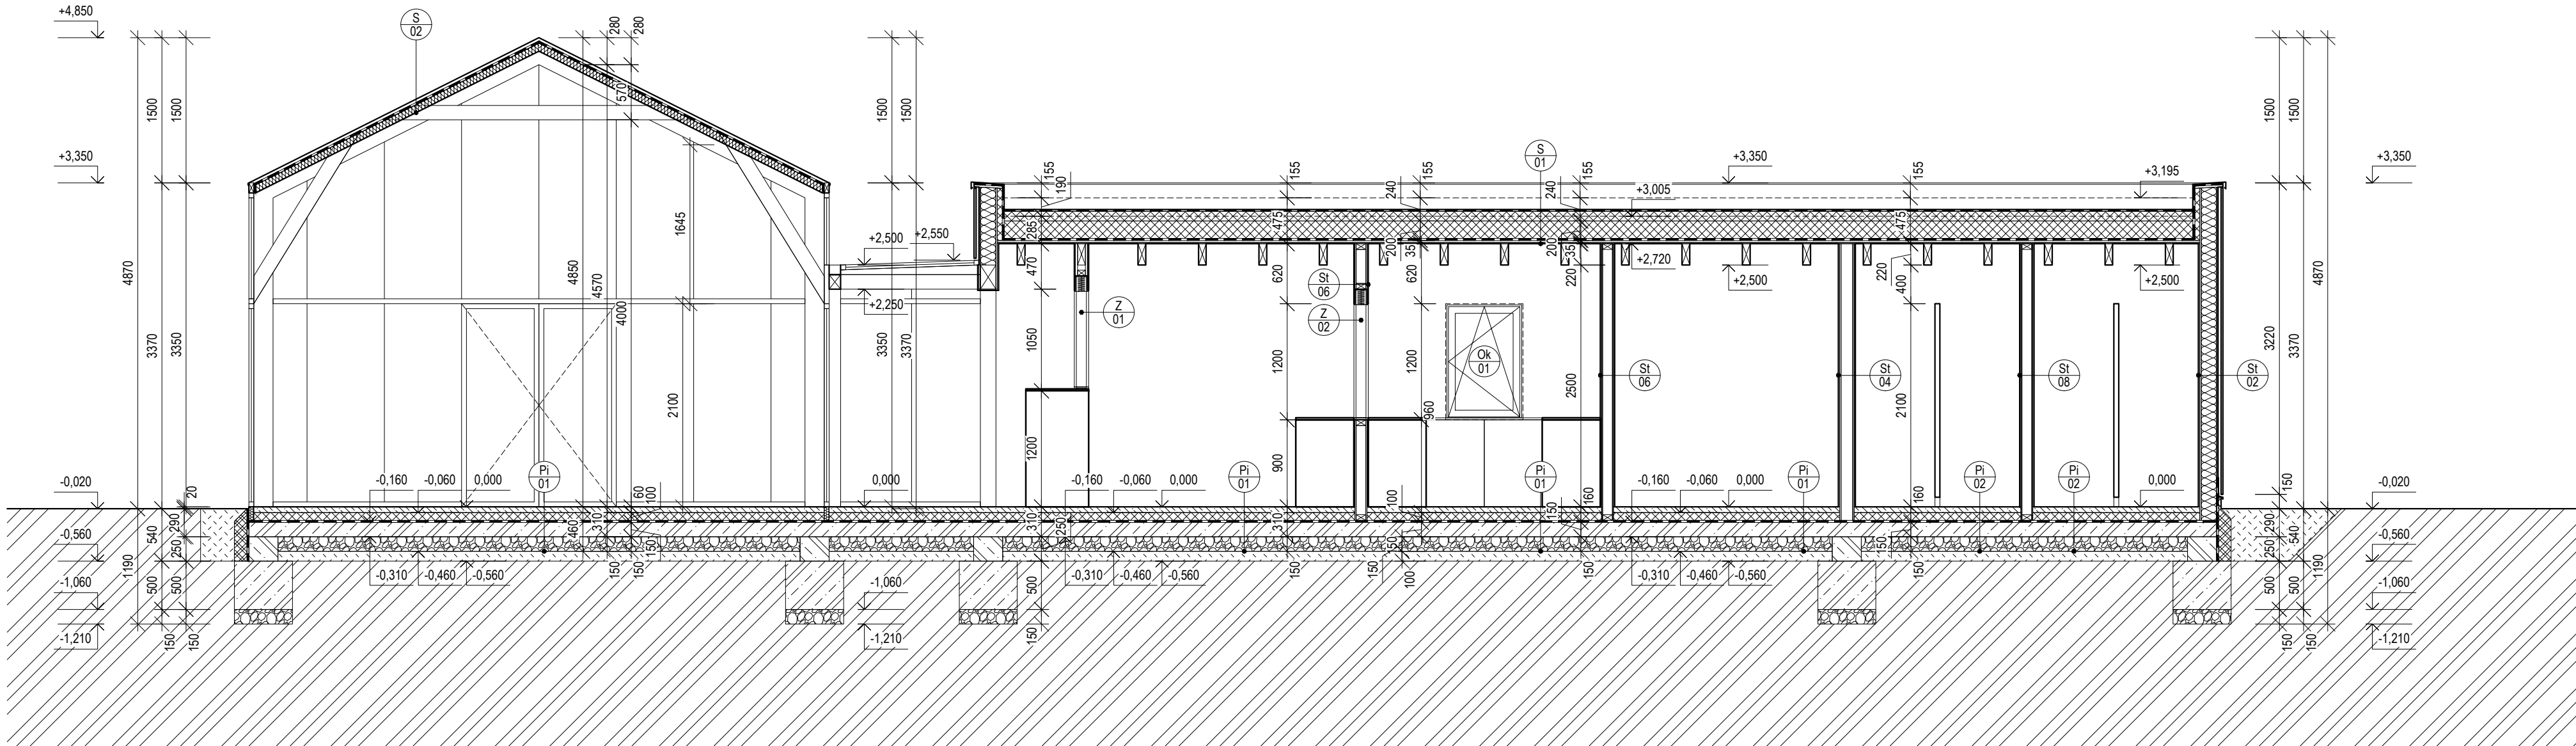

Poznámky:

- táto dokumentácia nenahrádza dielenskú ani výrobnú dokumentáciu
- všetky miery pred inštaláciou stavebných prvkov premerať na stavbe
- pred realizáciou overiť rozmery a množstvá, nezrovnalosti konzultovať s projektantom
- prestupy a rozvozy profesií (UK, ZTI, ELEKTRO, VZT) v základoch, v podlahách a stenách (chráničky, trubkovanie) sú zahrnuté v projektoch jednotlivých profesií a je nutné ich previesť pred uzavretím konštrukcie
- presné prierezy a rozmiestnenie nosných konštrukcií podľa projektu statiky!!!
- neoddeliteľnou súčasťou výkresov architektúry a stav. časti projektu je technická správa
- prípadné zmeny konzultovať s projektantom, zrealizovať až po písomnom odsúhlasení
- stavebné úpravy prekontrolovať a koordinovať s projektami jednotlivých profesií
- rozmery sú uvádzané bez povrchových úprav
- SDK konštrukcie vo vlhkých priestoroch nahradiť impregnovanými doskami
- uvádzané prvky sú referenčné, je možné ich nahradiť s rovnakými alebo lepšími vlastnosťami
- projekt nezodpovedá za základy spôsobené použitím iných materiálov, iným prevedením a použitím detailov, alebo použitím iných technologických postupov ako je uvedené v PD alebo technických listoch

ARCHITEKTONICKO - STAVEBNÉ RIEŠENIE

0,000 = 129,70 m.n.m

Projektová dokumentácia slúži pre získanie stavebného povolenia

projekt:	CENTRUM OBČIANSKÝCH A KOMUNITNÝCH AKTIVÍT
investor:	950 s.r.o., Zníevska 2149/40, Bratislava, PSČ 851 06, SR, IČO: 52 803 007
miesto stavby:	obec Most pri Bratislave, parc. č: 1220/738, 2500/32, 2500/33, k. územie: Most pri Bratislave

autor:	KubišArchitekti s. r. o. / Ing. arch. Daniel Kubiš, Ing. arch. Martin Kadák
vypracoval:	Ing. arch. Daniel Kubiš, Ing. arch. Martin Kadák
zod. projektant:	Ing. arch. Daniel Kubiš

formát:	mierka:	dátum:	stavebný objekt:
4xA4	1:50	05.2025	SO 01

Autor má vyhradené právo udeľovať súhlas na každé použitie diela, na ochranu pred zásahom do diela, na autorskú korektúru diela (dozor autora nad zhotovením) a iné práva podľa autorského zákona. Zodpovedná osoba, ktorá narába s obsahom tohto dokumentu je povinná naštudovať si jeho obsah a v prípade nejasností musí tieto zistenia neodkladne oznámiť autorovi a v ďalšom postupe sa riadiť jeho pokynmi. V prípade, že tak neurobí, berie plnú zodpovednosť za škody spôsobené neporozumením alebo zlym výkladom obsahu tohto dokumentu.

Tento dokument je majetkom projektanta, nesmie byť použitý pre výstavbu, reprodukovany, upraveny alebo napodobňovaný bez súhlasu autora.



Projekt pre stavebné povolenie



rez A-A
číslo:
A 03