




severo-západný pohľad

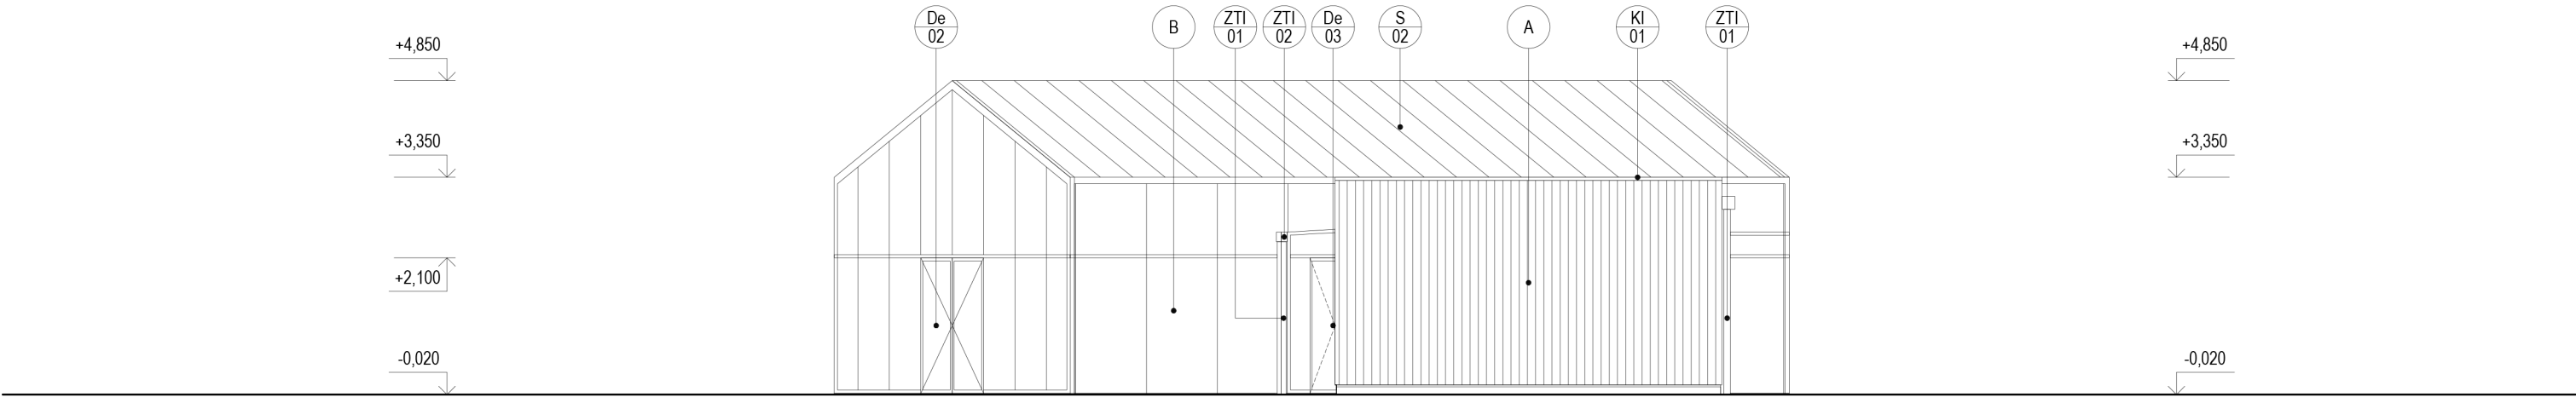

juho-západný pohľad

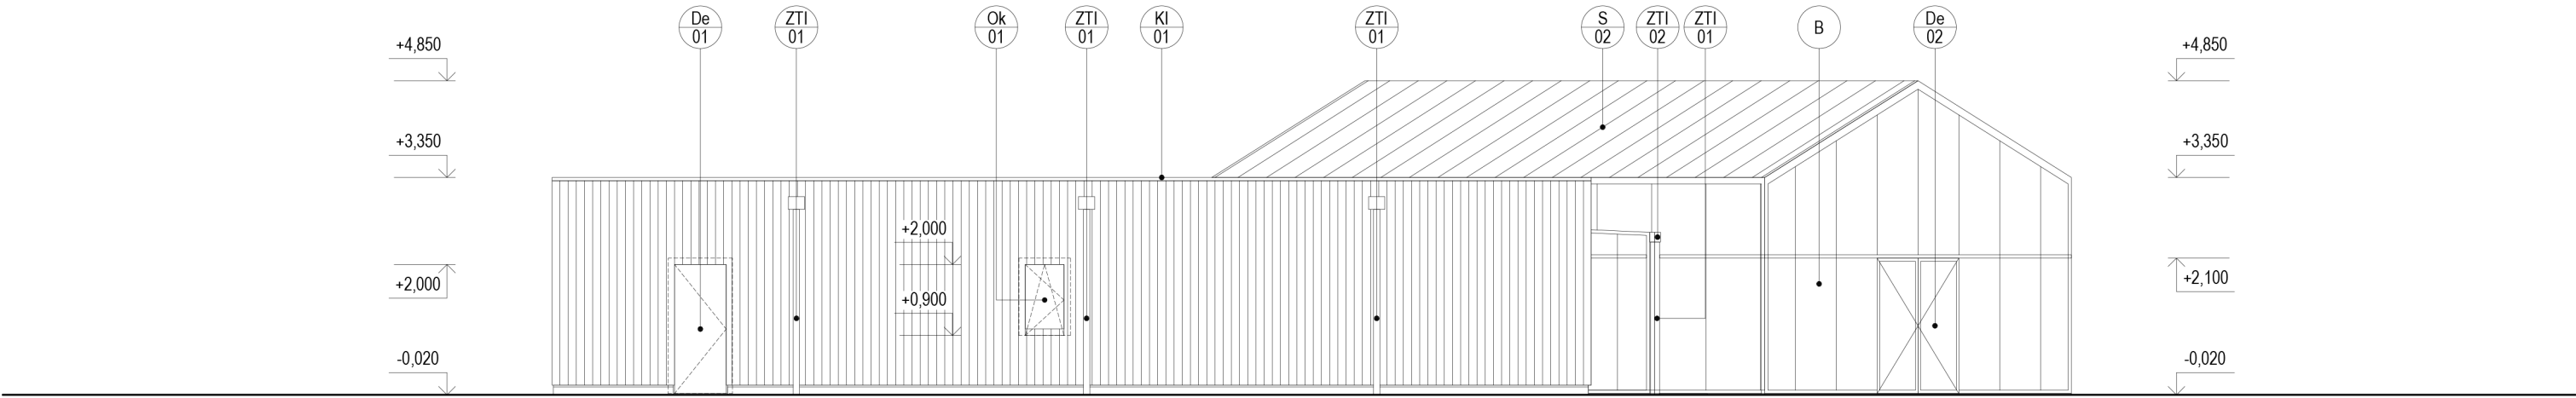

juho-východný pohľad

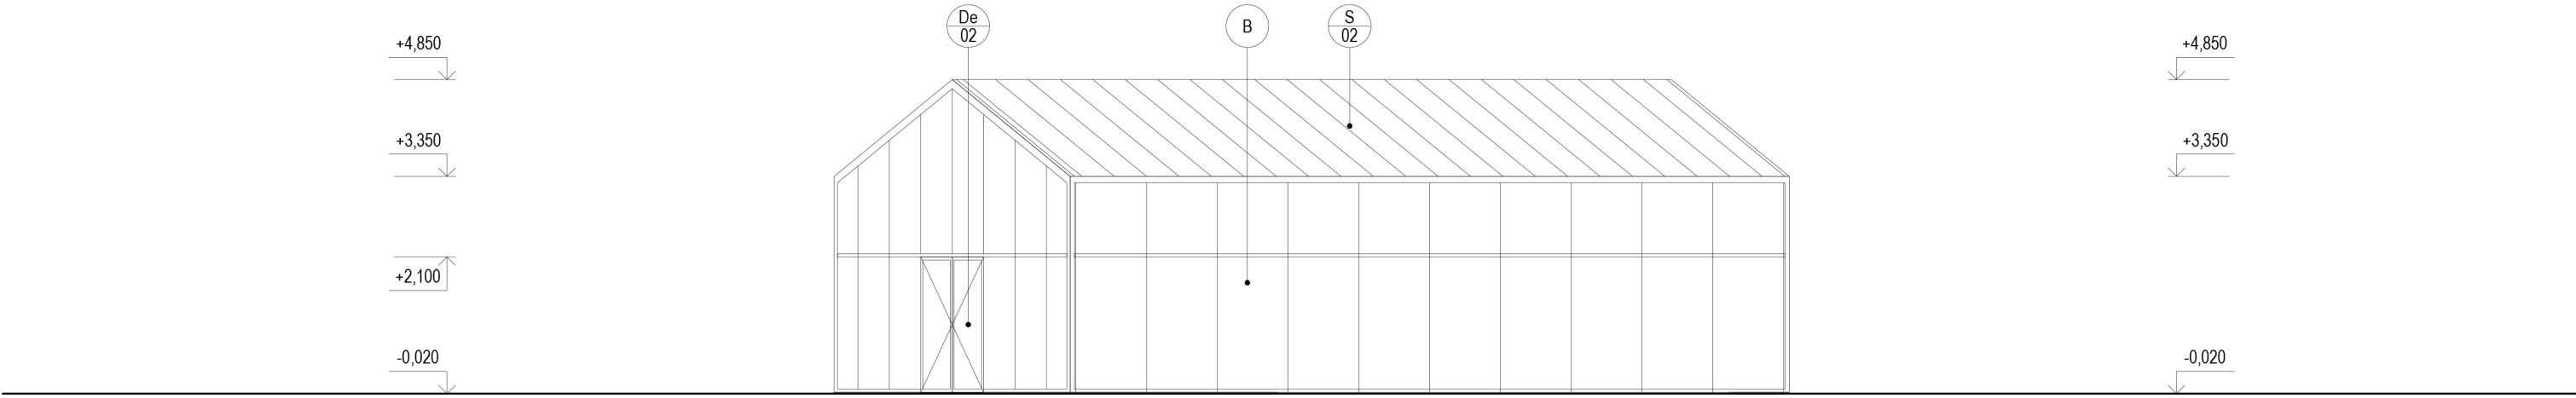

severo-východný pohľad

Legenda označení

- A prevetrávaná fasáda - drevené dosky 20x120 mm, sibiřský smrekovec, olejový náter, UV stály, transparentný
- B ľahký obvodový plášť - presklená fasáda
- S02 strešná krytina - falcovaný plech
- Ok 01 okenné konštrukcie, drevo-hliníkový profil, izolačné trojsklo
 - rám otvorovej konštrukcie prekryť dreveným obložením
 - celkový rozmer - 900 x 1200 mm
- De 01 exteriérové dvere, drevo-hliníkový profil
 - rám otvorovej konštrukcie prekryť dreveným obložením
 - celkový rozmer - 1000 x 2100 mm
- De 02 dvojkrídlové exteriérové dvere, hliníkový profil, sklená výplň
 - celkový rozmer - 1600 x 2100 mm
- ZTI 01 vertikálny zvod dažďovej vody
- ZTI 02 strešný žlab
- KI 01 atiková zavesená lišta

Poznámky:

- táto dokumentácia nenahrádza dielenskú ani výrobnú dokumentáciu
- všetky miery pred inštaláciou stavebných prvkov premerať na stavbe
- pred realizáciou preventívne rozmery a množstvá, nezrovnalosti konzultovať s projektantom
- prestupy a rozvody profesií (UK, ZTI, ELEKTRO, VZT) v základoch, v podlahách a stenách (chráničky, trubkovanie) sú zahrnuté v projektoch jednotlivých profesií a je nutné ich previesť pred uzavretím konštrukcie
- presné prierezy a rozmiestnenie nosných konštrukcií podľa projektu statiky!!!
- neoddeliteľnou súčasťou výkresov architektúry a stav. časti projektu je technická správa
- prípadné zmeny konzultovať s projektantom, zrealizovať až po písomnom odsúhlasení
- stavebné úpravy prekontrolovať a koordinovať s projektami jednotlivých profesií
- rozmery sú uvádzané bez povrchových úprav
- SDK konštrukcie vo vlhkých priestoroch nahradiť impregnovanými doskami
- uvádzané prvky sú referenčné, je možné ich nahradiť s rovnakými alebo lepšími vlastnosťami
- projekt nezodpovedá za závažné spôsobené použitím iných materiálov, iným prevedením a použitím detailov, alebo použitím iných technologických postupov ako je uvedené v PD alebo technických listoch

ARCHITEKTONICKO - STAVEBNÉ RIEŠENIE

Projektová dokumentácia slúži pre získanie stavebného povolenia

projekt:	CENTRUM OBČIANSKÝCH A KOMUNITNÝCH AKTIVÍT		
investor:	950, s.r.o., Znievska 2149/40, Bratislava, PSČ 851 06, SR, IČO: 52803007		
miesto stavby:	obec Most pri Bratislave, parc. č.: 1220/738, 2500/32, 2500/33, k. územie: Most pri Bratislave		

Projekt pre stavebné povolenie

autor:	KubisArchitekti s. r. o. / Ing. arch. Daniel Kubiš, Ing. arch. Martin Kadák
vypracoval:	Ing. arch. Daniel Kubiš, Ing. arch. Martin Kadák
zod. projektant:	Ing. arch. Daniel Kubiš



formát:	mierka:	dátum:	stavebný objekt:	pohľady číslo: A 07
3xA4	1:100	03.2025	SO 01	

Autor má vyhradené právo udeľovať súhlas na každé použitie diela, na ochranu pred zášahom do diela, na autorskú korektúru diela (dozor autora nad zhotovením) a iné práva podľa autorského zákona. Zodpovedná osoba, ktorá narába s obsahom tohto dokumentu je povinná naštudovať si jeho obsah a v prípade nejasností musí tieto zistenia neodkladne oznámiť autorovi a v ďalšom postupe sa riadiť jeho pokynmi. V prípade, že tak neurobí, berie plnú zodpovednosť za škody spôsobené neporozumením alebo zlým výkladom obsahu tohto dokumentu.

Tento dokument je majetkom projektanta, nesmie byť použitý pre výstavbu, reprodukován, upravený alebo napodobňovaný bez súhlasu autora.

