


PÔDORYS 1.NP:

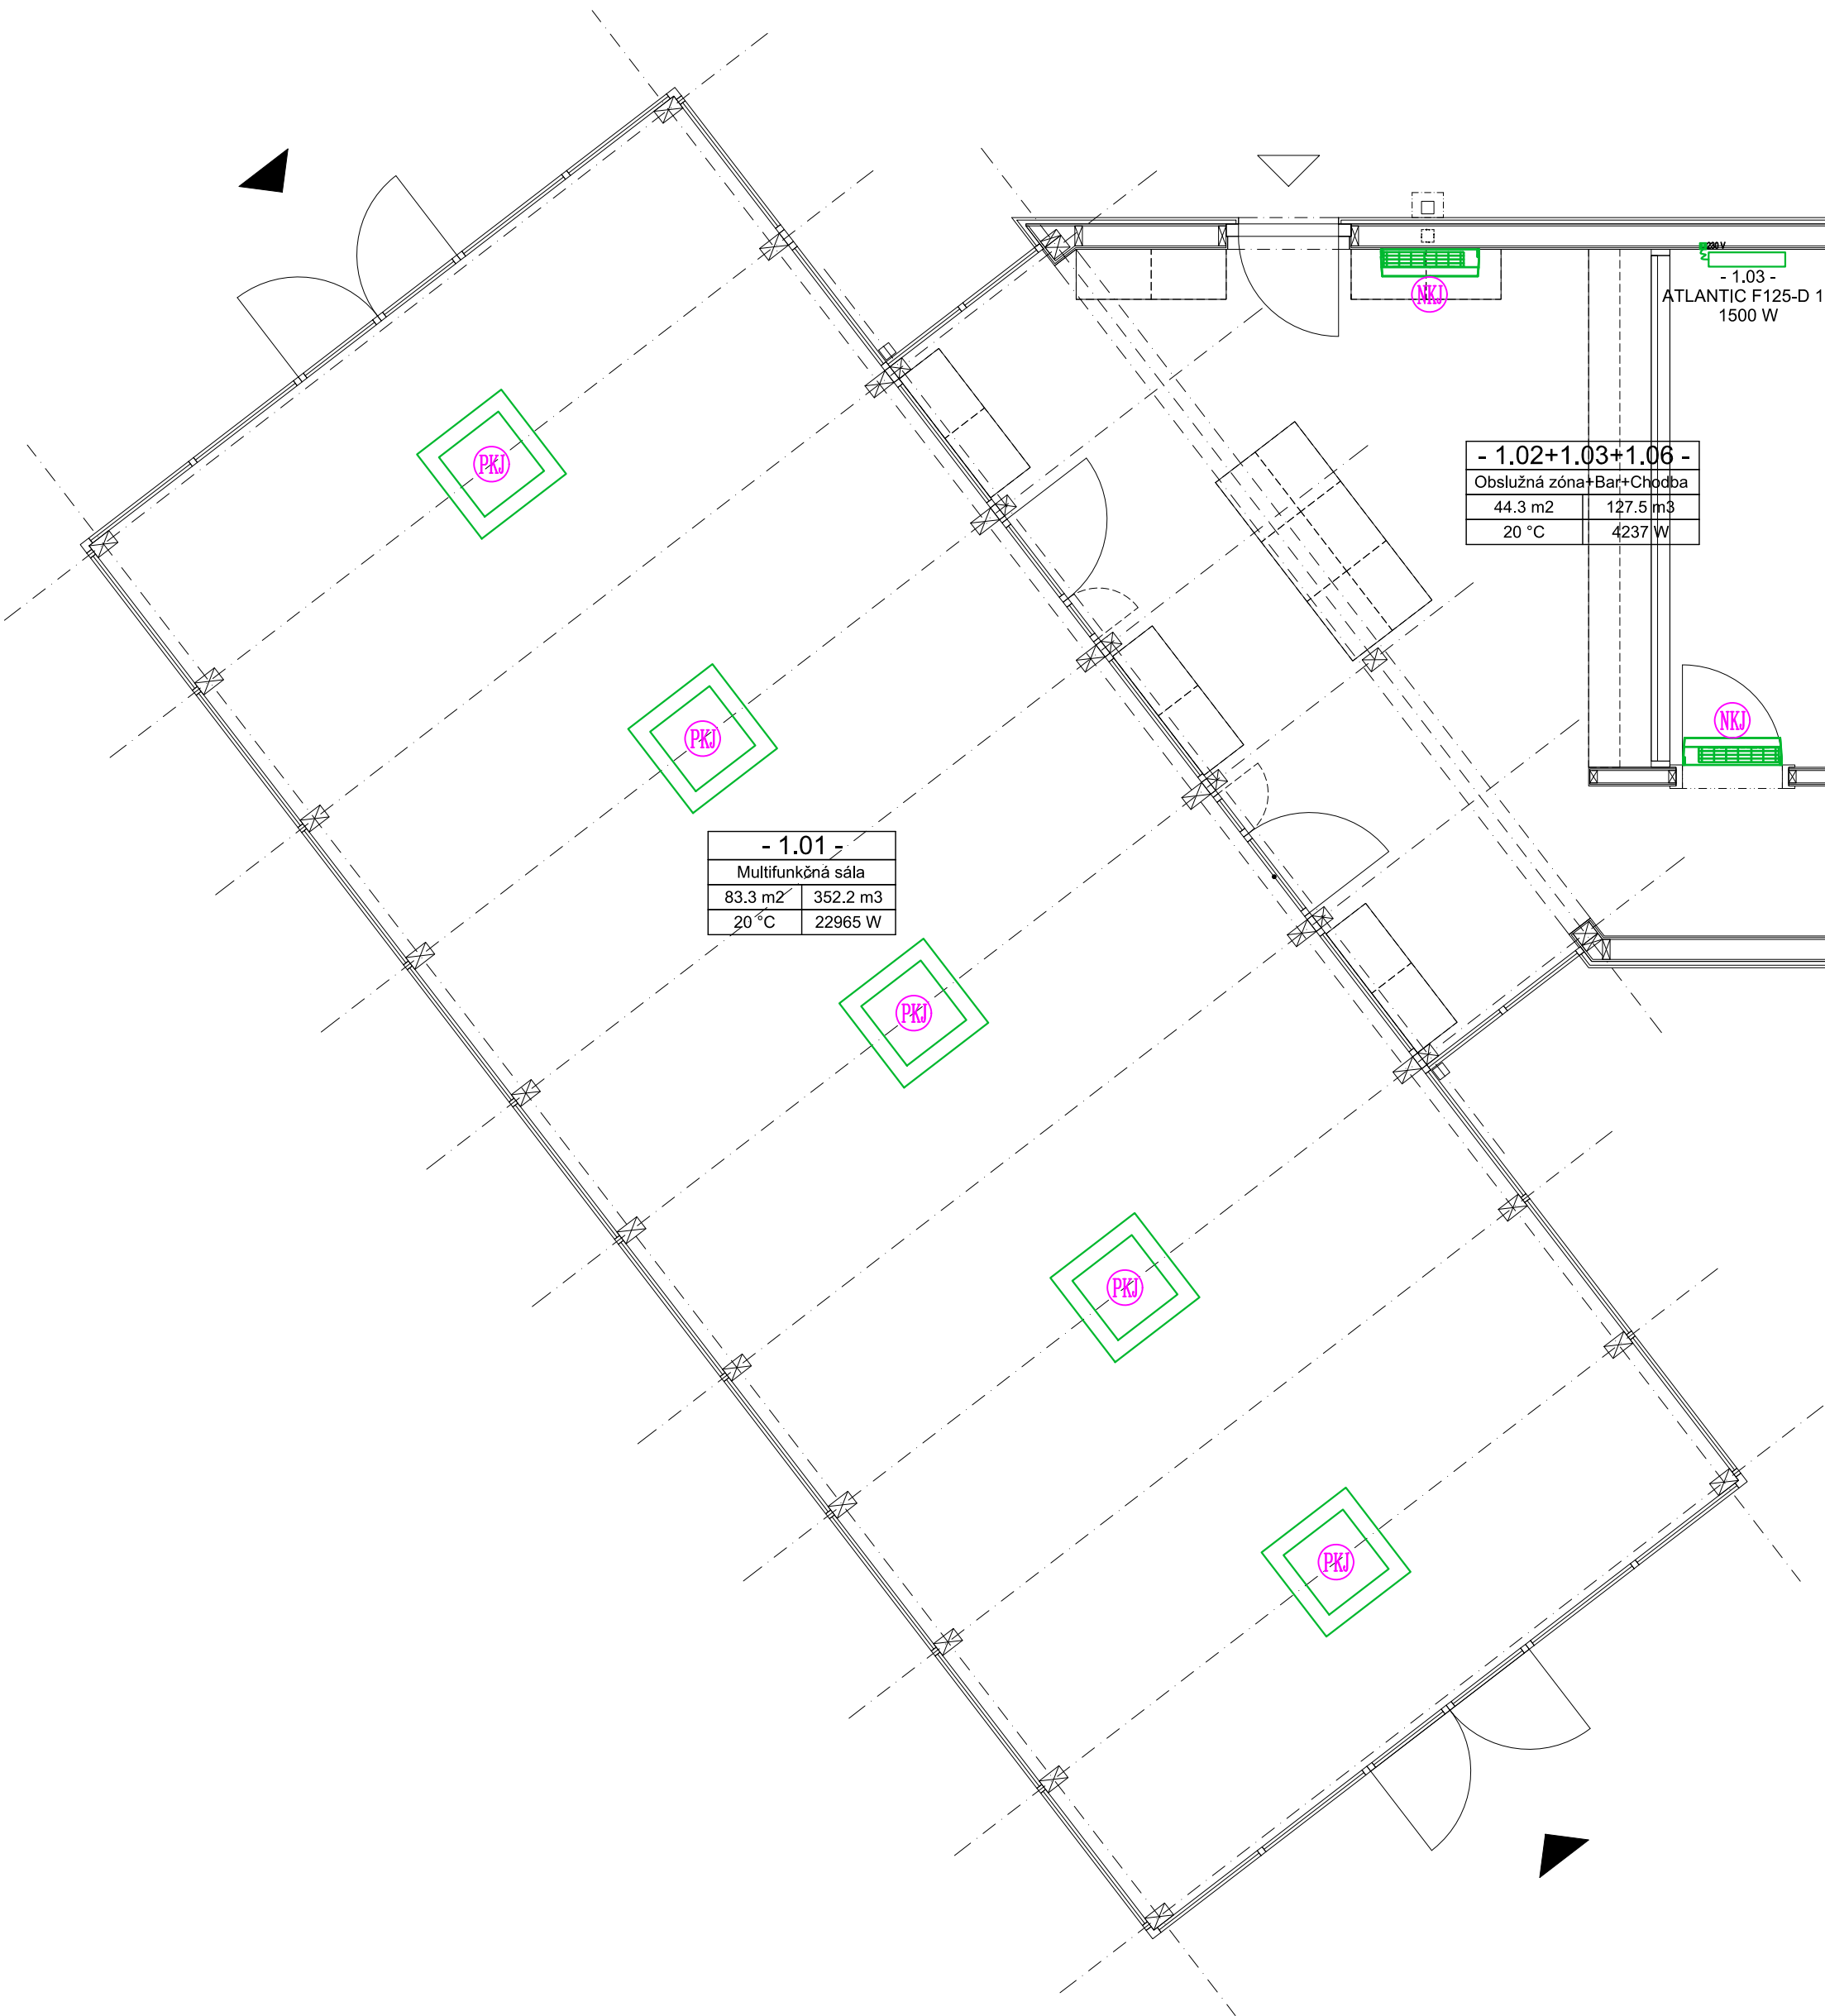


LEGENDA TABULIEK:

TABUĽKA VÝPOČTU TEPELNEJ STRATY MIESTNOSTI:

- 1.07 -		ČÍSLO MIESTNOSTI
WC MŽ		NÁZOV MIESTNOSTI
10.5 m ²	30.2 m ³	OBJEM MIESTNOSTI
20 °C	966 W	TEPELNÁ STRATA MIESTNOSTI
		VÝPOČTOVÁ TEPLOTA
		PODLAHOVÁ PLOCHA MIESTNOSTI

ZAPOJENIE ELEKTRICKÉHO
PRIAMOVYKUROVACIEHO KONVEKTORA

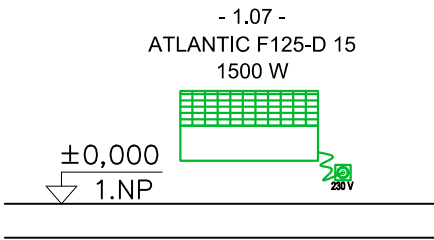


POZNÁMKA:

- NÁVRH ELEKTRICKÉHO VYKUROVANIA JEHO PRESNÚ ŠPECIFIKÁCIU AKO AJ TYP A VÝKON POTREBNÝCH ELEMENTOV NAVRHNĚ DODÁVATEĽSKÁ FIRMA V REALIZAČNEJ FÁZE, RESP. JE OBSAHOV REALIZAČNÉHO PROJEKTU.
- PROJEKTOVÁ DOKUMENTÁCIA V TOMTO STUPNI VYHOTOVENIA NEOBSAHUJE PODROBNÉ TECHNICKÉ RIEŠENIE NAVRHU SYSTÉMU VYKUROVANIA A REGULÁCIE. PODROBNÉ TECHNICKÉ RIEŠENIE JE OBSAHOV REALIZAČNÉHO PROJEKTU.
- PRI REALIZÁCI JEDNOTLIVÝCH ČASŤÍ VYKUROVACEJ SÚSTAVY JE POTREBNÉ DODRŽAŤ PRÍSLUŠNÉ TECHNICKÉ NORMY A TECHNOLOGICKÉ PREDPISY VYROBCOV.
- PROJEKT NERUČÍ ZA FUNKČNOSŤ, SPRÁVNOSŤ A CHOD ZARIADENÍ A SYSTÉMU, POKIAĽ BUDÚ ZMENENÉ AKÉKOLIEK ZARIADENIA ALEBO NASTAVENIA UVEDENÉ V PROJEKTE STAVBY, BEZ PREDCHÁDZajúcej KONZULTÁCIE S PROJEKTANTOM.
- TENTO PROJEKT JE SPRACOVANÝ NA STUPNI PROJEKTU PRE STAVEBNÉ POVOLENIE, NESLŮŽI AKO REALIZAČNÝ PROJEKT, NEMOŽNO PODĽA NEHO STAVBU REALIZOVAŤ.

LEGENDA:

- 1.07 - OZNAČENIE ELEKTRICKÉHO VYKUROVACIEHO TELES - ČÍSLO MIESTNOSTI
- EL. PRÍKONOM 2,2 kW, EL. PRIPOJENIE 1/N/PE ~ 230V/50Hz, EL. KRYTIE IP44, ODPORÚČANÝ IŠŤIČ 16A, MAX. TLAK 6 bar, MAX. PREVÁDZ. TEPLOTA 80°C (ODPORÚČANÁ 60°C), DOBA OHREUVU Z 10°C NA 60°C JE 3,2 hod., ROZMERMÝ Ø524/1067 mm, HMOTNOSŤ 43 kg, TRIEDA ENER. ÚČINNOSTI "C", ZÁŤAŽOVÝ PROFIL M, MNOŽSTVO ZMIEŠANEJ VODY 40°C JE 231,10 l
- EL. PRÍKONOM 2,2 kW, EL. PRIPOJENIE 1/N/PE ~ 230V/50Hz, EL. KRYTIE IP44, ODPORÚČANÝ IŠŤIČ 16A, MAX. TLAK 6 bar, MAX. PREVÁDZ. TEPLOTA 80°C (ODPORÚČANÁ 60°C), DOBA OHREUVU Z 10°C NA 60°C JE 3,2 hod., ROZMERMÝ Ø524/1067 mm, HMOTNOSŤ 43 kg, TRIEDA ENER. ÚČINNOSTI "C", ZÁŤAŽOVÝ PROFIL M, MNOŽSTVO ZMIEŠANEJ VODY 40°C JE 231,10 l
- NÁSTENNÁ KLIMATIZAČNÁ JEDNOTKA - NÁVRH NIE JE RIEŠENÍM TEJTO PD, PRESNÉ OSADENIE A TYP URČÍ DODÁVATEĽ V REALIZAČNEJ FÁZE, NAPOJENIE NA ODVOD KONDENZÁTU DO KANALIZÁCIE BUDE CEZ KONDENZAČNÝ SIFÓN HL138
- PODSTROPNÁ KAZETOVÁ KLIMATIZAČNÁ JEDNOTKA - NÁVRH NIE JE RIEŠENÍM TEJTO PD, PRESNÉ OSADENIE A TYP URČÍ DODÁVATEĽ V REALIZAČNEJ FÁZE, ODVOD KONDENZÁTU BUDE POTRUBÍM Z PP DN32 HT-SYSTÉM
- VONKAJŠIA MULTISPLIT. JEDNOTKA REVERZIBILNÉHO TEPELNÉHO ČERPADLA VZDUCH/VZDUCH PRE VYKUROVANIE A CHLADENIE PRIESTOROV OBJEKTU - NÁVRH NIE JE RIEŠENÍM TEJTO PD, PRESNÉ OSADENIE A TYP URČÍ DODÁVATEĽ V REALIZ. FÁZE

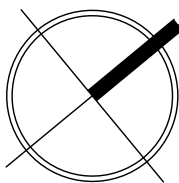

θe = -11°C

Projekt pre stavebné povolenie.

HLAVNÝ PROJEKTANT	ZODPOVEDNÝ PROJEKTANT	PROJEKTANT	 Ing. Martin Boledovč, PhD. Slnačná 12 951 01 Šitáre ☎ +421 904 515 511 ✉ kbprojekt@kbprojekt.sk 🌐 www.kbprojekt.sk
Ing. arch. D. Kubiš	Ing. M. Boledovč, PhD.	Ing. M. Boledovč, PhD.	
Ing. arch. M. Kadák			
INVESTOR	950, s. r. o. Znievska 3149/40/Bratislava, PSČ 85106, SR, IČO: 52803007	FORMÁT	8xA4
NÁZOV	Centrum občianskych a komunitných aktivít obec Most pri Bratislave, parc.č.: 1220/738, 2500/32, 2500/33, k.ú. Most pri Bratislave	DÁTUM	03/2025
MIESTO		STUPEŇ	SP
PROFESIA	VYKUROVANIE	MIERKA	Č.VÝKR.
OBSAH VÝKR.	PÔDORYS 1.NP	1:50	UK-01

PROJEKTOVÁ DOKUMENTÁCIA JE SOUČASŤOU ARCHITECTONICKÉHO DIELA A PODLEHA AUTORSKÉMU ZÁKONU Č.385/1987 Z.z. PREZENTOVANÉ TECHNICKÉ VÝKRESY A VŠETKY TEXTOVÉ SOUČASŤI PROJEKTU DEFINUJÚ DIELO, ALEBO JEHO ČASŤ. Z TOHO TITULU JE PROJEKT DUBENÝM MAJETKOM AUTORA A PRETO POŽIŤAŤ, ROZMNOŽOVAŤ A PUBLIKOVAŤ HO MOŽNO IBA SO SOHLASOM AUTORA. ZMENY V PROJEKTE JE MOŽNÉ VYKONÁŤ IBA S PRÍSOBNÝM SOHLASOM AUTORA.