


VODOMERNÁ ZOSTAVA DN25

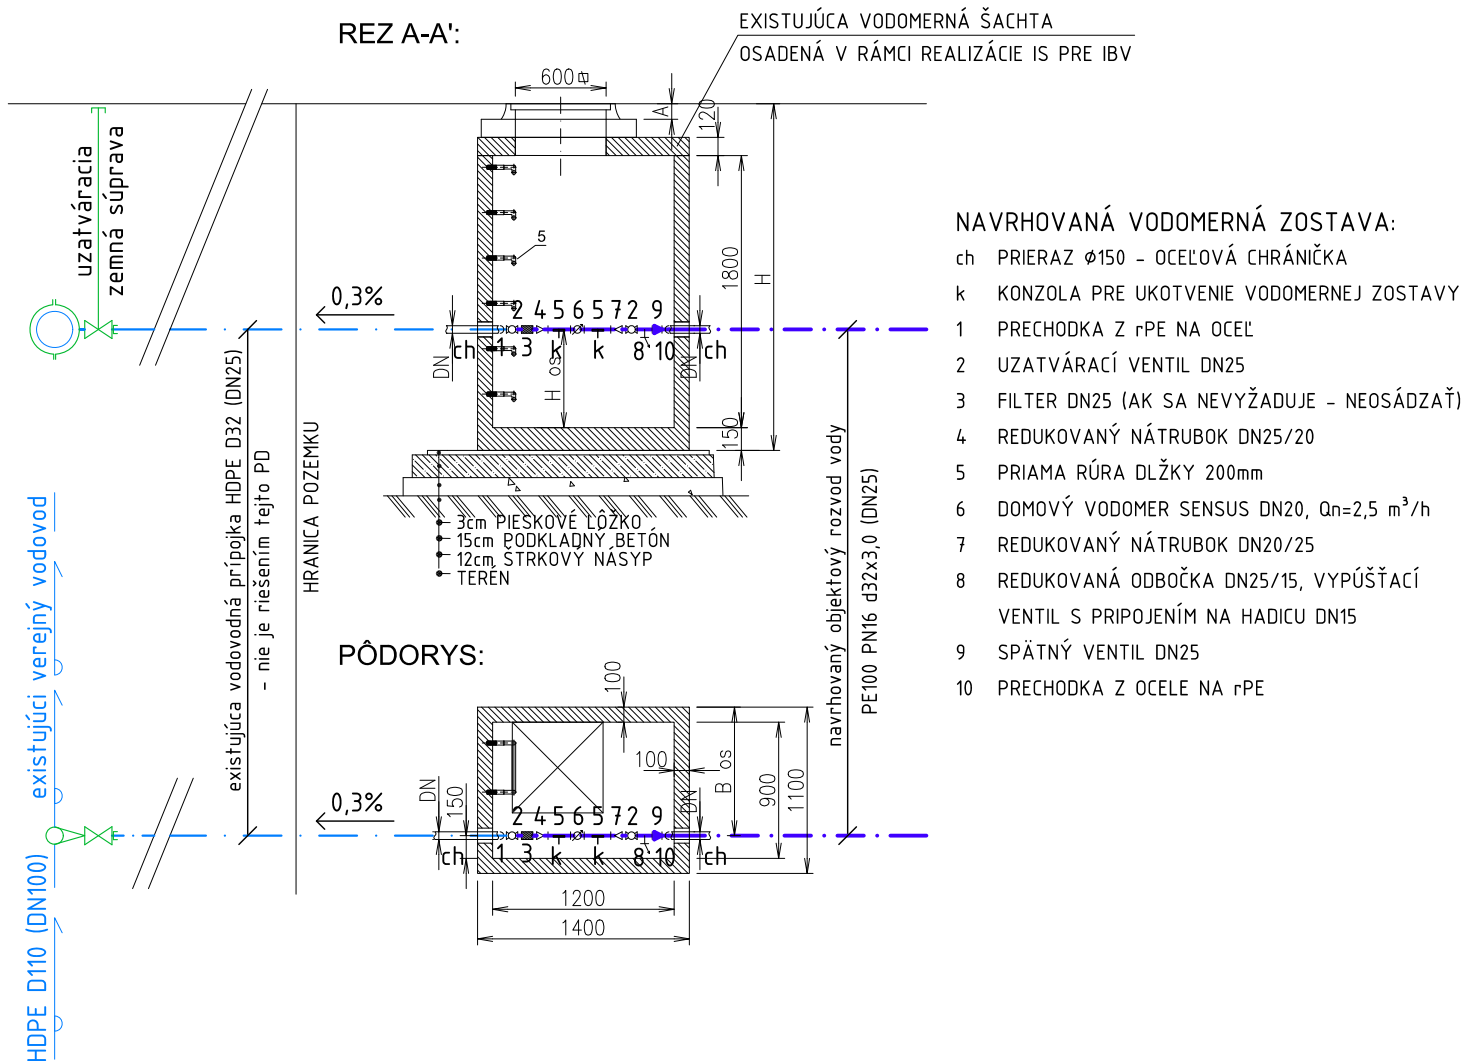

Projekt pre stavebné povolenie.

HLAVNÝ PROJEKTANT	ZODPOVEDNÝ PROJEKTANT	PROJEKTANT		Ing. Martin Boledovič, PhD.	
Ing. arch. D. Kubiš	Ing. M. Boledovič, PhD.	Ing. M. Boledovič, PhD.		Slnečná 12	
Ing. arch. M. Kadák				951 01 Štítare	
INVESTOR	950, s. r. o., Znievska 3149/40/Bratislava, PSČ 85106, SR, IČO: 52803007		FORMÁT	1xA4	
NÁZOV	Centrum občianskych a komunitných aktivít		DÁTUM	03/2025	
MIESTO			STUPEŇ	SP	
PROFESIA	ZDRAVOTECHNIKA		MIERKA	Č.VÝKR.	
OBSAH VÝKR.	DETAIL: VODOMERNÁ ZOSTAVA		1:50	ZTI-03	

PROJEKTOVÁ DOKUMENTÁCIA JE SÚČASŤOU ARCHITEKTONICKÉHO DIELA A PODLIEHA AUTORSKÉMU ZÁKONU Č.383/1987 Z.z. PREZENTOVANÉ TECHNICKÉ VÝKRESY A VŠETKY TEXTOVÉ SÚČASTI PROJEKTU DEFINUJÚ DIELO, ALEBO JEHO ČASŤ. Z TOHO TITULU JE PROJEKT DUŠEVNÝM MAJETKOM AUTORA A PRETO POUŽÍVAŤ, ROZMNOŽOVAŤ A PUBLIKOVAŤ HO MOŽNO IBA SO SÚHLASOM AUTORA. ZMENY V PROJEKTE JE MOŽNÉ VYKONAŤ IBA S PÍSOBNÝM SÚHLASOM AUTORA !