


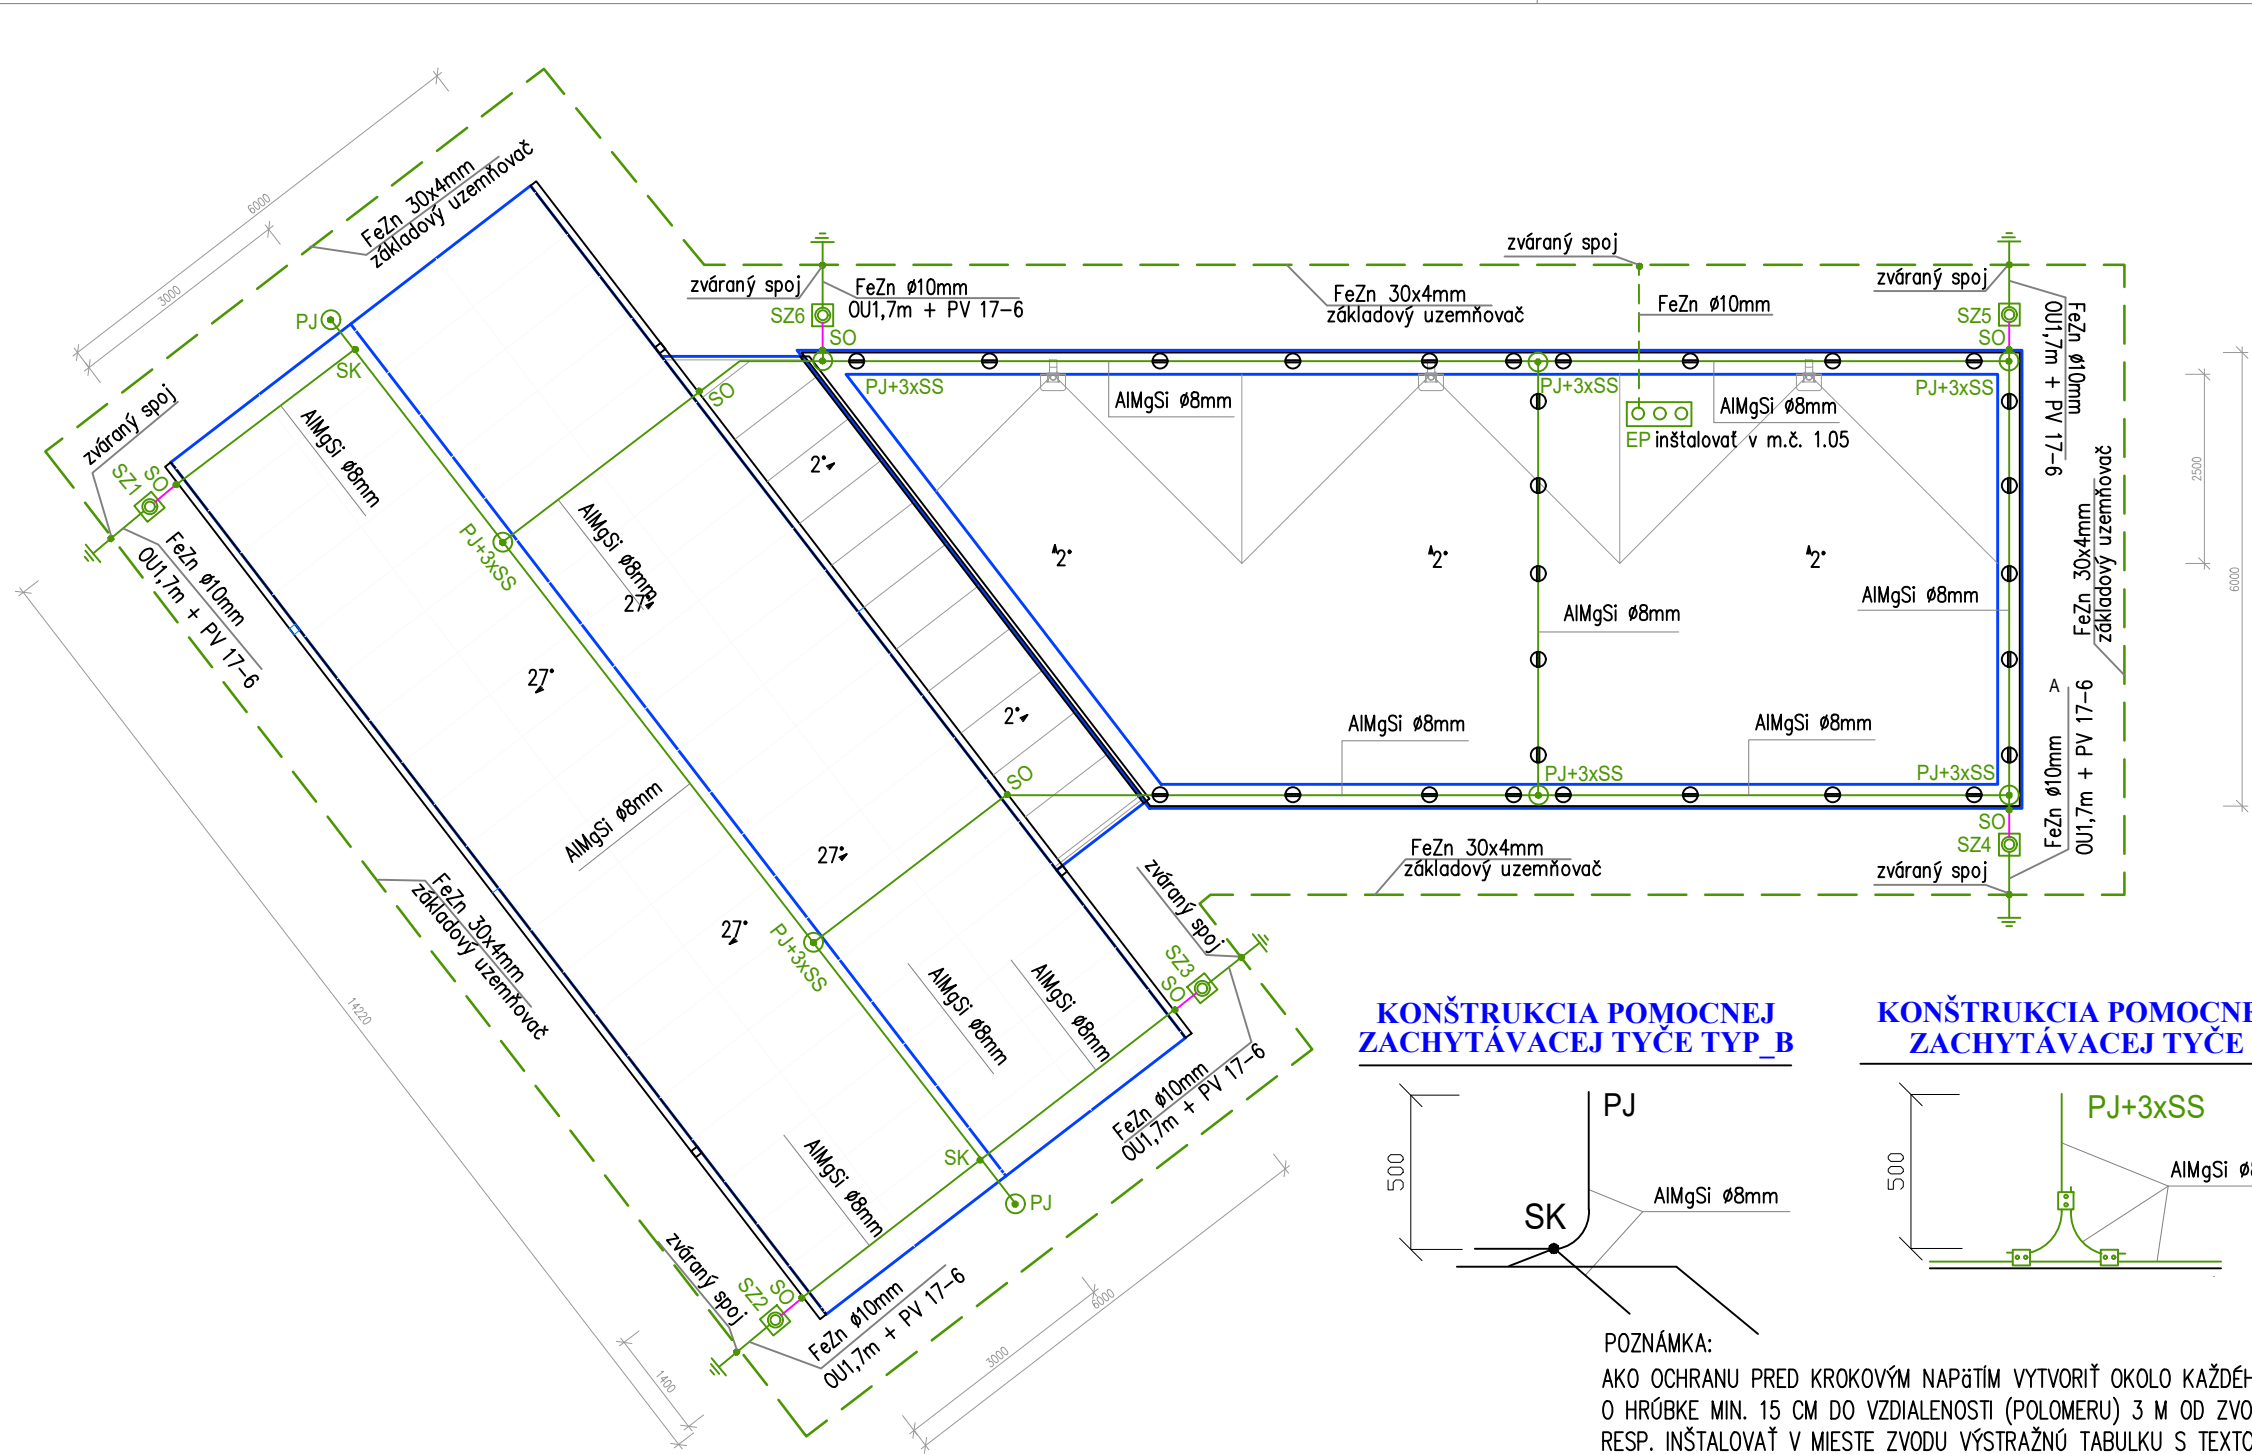


POZNÁMKY:

SYSTÉM OCHRANY PODLA STN EN 62305: TRIEDA LPS III
ZÁKLADOVÝ UZEMŇOVAČ (USPORIADANIE TYPU B) PODLA STN EN 62305
OCHRANU PROTI KORÓZII REALIZOVAŤ PODLA ČL. NA.5 – STN 33 2000–5–54
OCELOVÉ KONŠTRUKCIE VODIVO PREPOJIŤ S UZEMŇOVAČOM
ZEMNÝ ODPOR RZ < 10Ω
ZBERACIA SÚSTAVA VONKAJŠIEHO LPS JE NAVRHNUTÁ METÓDOU MREŽOVEJ SÚSTAVY.
ZBERACIU SÚSTAVU REALIZOVAŤ AKO SÚSTAVU MREŽOVÚ, DOPL. ZACHYTÁVACÍMI TYČAMI.
ZVODY SA ZREALIZUJÚ AKO PRIZNANÉ, ICH POČET A ROZMIESTNENIE REALIZOVAŤ V
SÚLADE S STN EN 62305 PRE TRIEDU LPS III (ZVODY VO VZDIALENOSTI 15M OD SEBA).
NA ZBERNÚ SÚSTAVU JE POTREBNÉ VHODNÝMI SVORKAMI PRIPOJIŤ VŠETKY KOVOVÉ ČASTI
NACHADZAJÚCE SA NA STRECHE (NAPR. DYMOVOD, ANTÉNNY STOŽIAR...)
PODPERY VEDENIA VYBRAŤ TAKÉ, ABY NEDOŠLO K POŠKODENIU STREŠNEJ KRYTINY


LEGENDA:

	GULATINA AlMgSi 8mm
	GULATINA AlMgSi 8mm PVC
	GULATINA FeZn 10mm
	PÁSOVINA FeZn 30x4mm
	SKÚŠOBNÁ SVORKA Č.:....
	GULATINA AlMgSi 8mm
	SVORKA KRIŽOVÁ
	SVORKA ODKVAPOVÁ
	SVORKA PRE PRIPOJENIE KOVOVÝCH SÚČIASTOK
	SVORKA K ZACHYTÁVACEJ TYČI
	UZEMŇOVACIA EKVIPOTENCIÁLOVÁ PRIPOJNICA
	POMOCNÁ ZBERACIA TYČ
	OCHRANNÝ UHOLNÍK
	PODPERA VEDENIA DO DREVENÝCH KONŠTRUKCIÍ

KONŠTRUKCIA POMOCNEJ ZACHYTÁVACEJ TYČE TYP_B

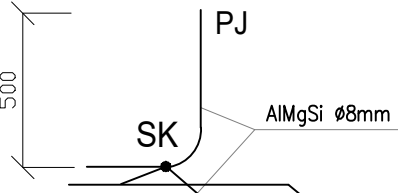

KONŠTRUKCIA POMOCNEJ ZACHYTÁVACEJ TYČE

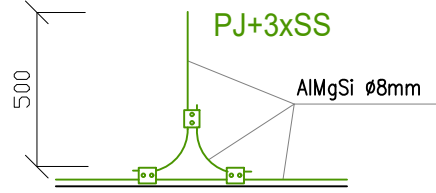


POZNÁMKA:


AKO OCHRANU PRED KROKOVÝM NAPÄTÍM VYTVORIŤ OKOLO KAŽDÉHO ZVODU BLESKOZVODU VRSTVU KAMENIVA
O HRúbKE MIN. 15 CM DO VZDIALENOSTI (POLOMERU) 3 M OD ZVODU
RESP. INŠTALOVAŤ V MIESTE ZVODU VÝSTRAŽNÚ TABULKU S TEXTOM: POZOR! NEBEZPEČENSTVO BLESKU!
NEVSTUPUJTE POČAS BÚRKY! PRI BÚRKE OPUSTITE TENTO PRIESTOR!

STREŠNÉ NADSTAVBY Z ELEKTRICKY NEVODIVÉHO MATERIÁLU (NAPR. RÚRKY PVC) SÚ POVAŽOVANÉ ZA DOSTATOČNE CHRÁNENÉ AK
AK NIEVÝČNIEVAJÚ Z ÚROVNE BLESKOZVODNEJ OCHRANY VIAC NEŽ 0,5 M. AK PREČNIEVAJÚ TREBA K NIM DOPLNIŤ POMOCNÚ ZBERACIU TYČ.
POMOCNÚ ZBERACIU TYČ MOŽE TVORIŤ VODIČ AlMgSi S PRIEMEROM 8 MM DO VOLNEJ VÝŠKY MAX 0,5 M.

MECHANICKÉ USPORIADANIE ZÁKLADOVÉHO UZEMŇOVAČA

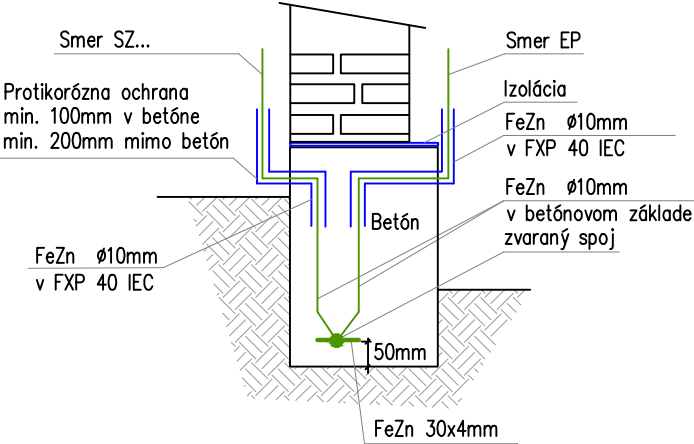

KONŠTRUKCIA ZVODU V SPOJENÍ S ODKVAPOM

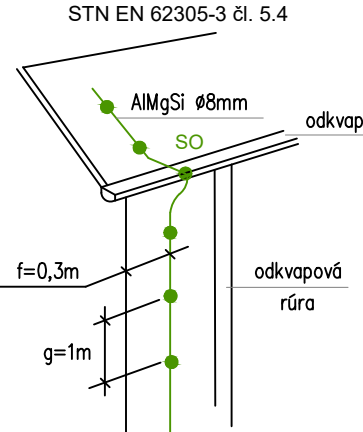

TENTO VÝKRES JE ORIGINÁL, JEHO KOPÍROVANIE JE TRESTNÉ PODĽA § 21, odst. d., zákona č.383/1997 Z.z.!			
INVESTOR	950, s. r. o., Znievska 3149/40/Bratislava, PSČ 85106, SR, IČO: 52803007		
NÁZOV STAVBY	Centrum občianskych a komunitných aktivít		
MIESTO/Č. PARCELY	obec Most pri Bratislave, , parc. č: 1220/738, 2500/32, 2500/33, k. územie: Most pri Bratislave		
AUTORI	Ing. arch. Daniel Kubiš		
GP	Ing. arch. Daniel Kubiš		
HIP	Ing. arch. Daniel Kubiš		
ZODP.PROJEKTANT	Ing. Peter Zeman, registračné číslo: 108/4/2009, EZ-P-E2-A		
VYPRACOVAL	Ing. Peter Zeman, registračné číslo: 108/4/2009, EZ-P-E2-A	FORMÁT	2 x A4
ČASŤ PD	ELEKTROINŠTALÁCIA NN	MIERKA	1:100
PS, SO	SO-01	DÁTUM	02/2025
OBSAH VÝKRESU	BLESKOZVOD A UZEMNENIE	STUPEŇ	ČÍSLO VÝKRESU
		SP	E-05

