


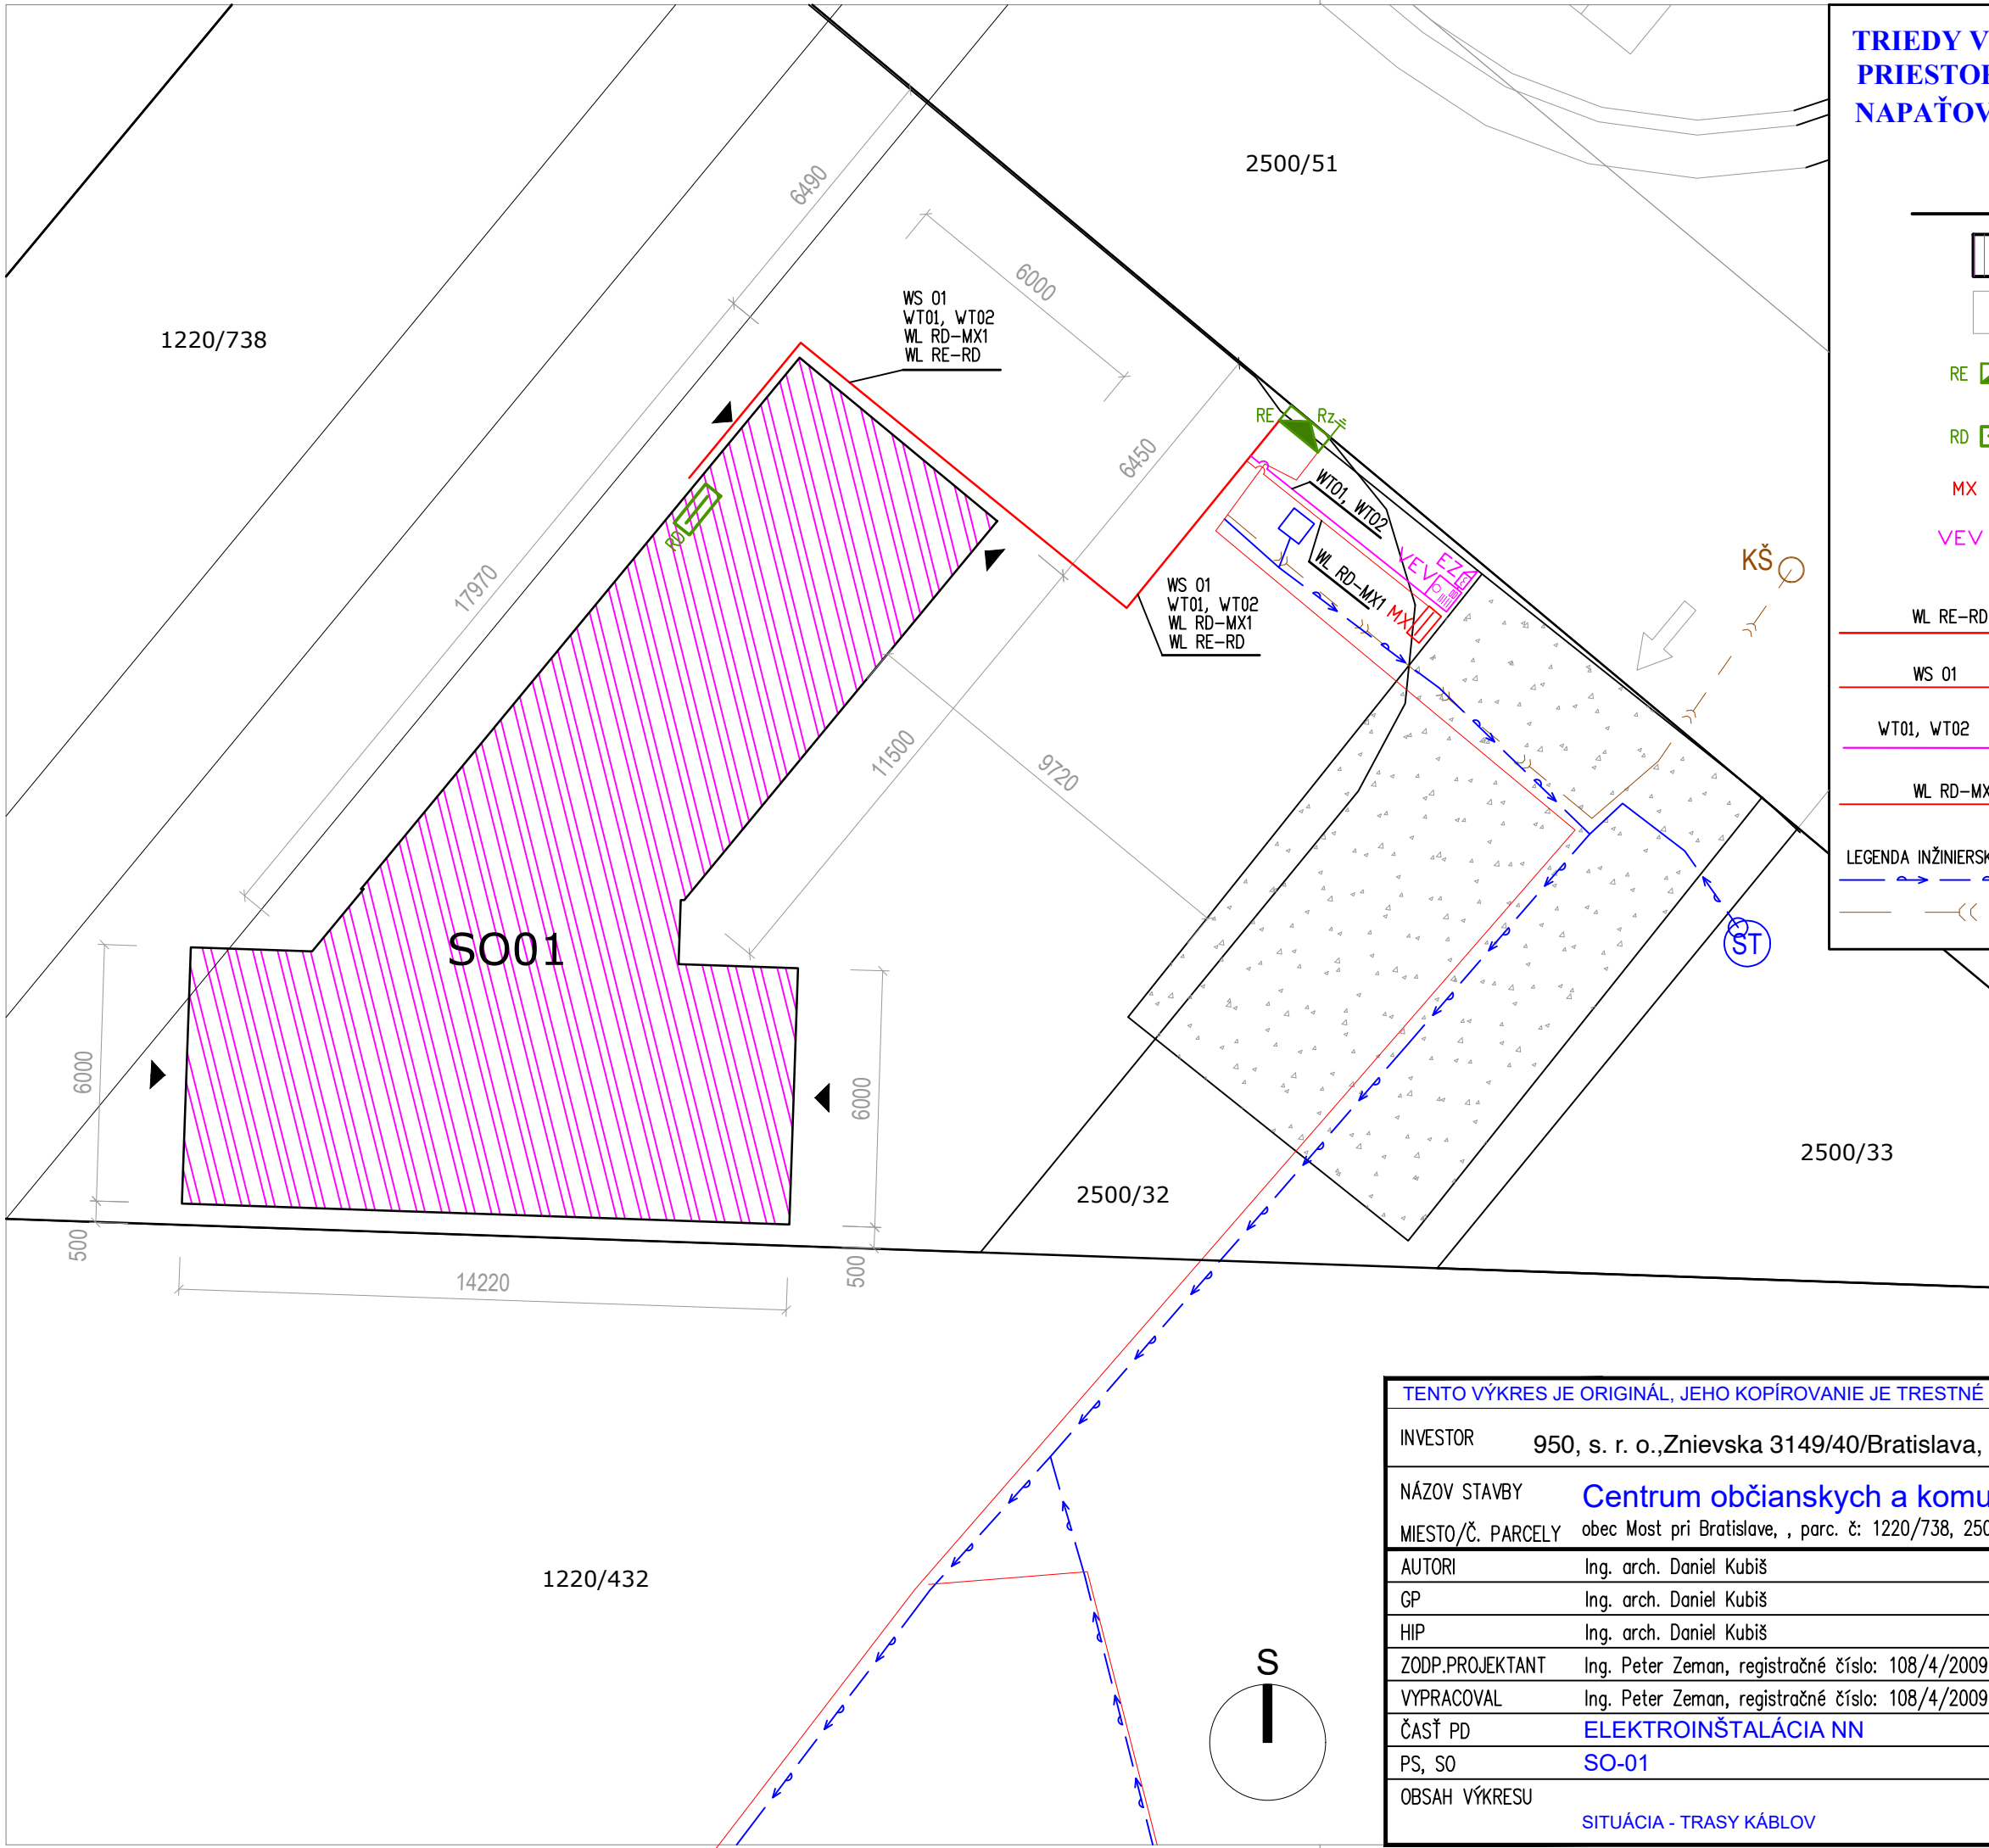

TRIEDY VONKAJŠÍCH VPLYVOV Protokol č. 08/CA/25
PRIESTOROVÁ ÚPRAVA VEDENÍ: STN 73 6005
NAPAŤOVÁ SÚSTAVA: ~3/PEN, 400/230V a.c., 50Hz, TN-C
~3/PE/N, 400/230V a.c., 50Hz, TN-C-S
~3/N/PE, 400/230V a.c., 50Hz, TN-S

HRANICA POZEMKU

NAVRHOVANÝ OBJEKT

EXISTUJÚCI POZEMOK

RE

EXISTUJÚCI ELEKTROMEROVÝ ROZVÁDZAČ RE
IN=25A, IP44/IP20 HLAVNÝ ISTIČ FA1: IN=25A, CHAR. B

RD

NAVRHOVANÝ DOMOVÝ ROZVÁDZAČ

MX

PRIPOJOVACIA SKRINKA SERVOPOHONU EL. BRÁNY
/DODÁVKA TECHNOLÓGIE/

VEV

ELEKTRICKÝ VRÁTNÍK
S ELEKTRICKÝM ZÁMKOM

WL RE-RD

NAVRHOVANÝ KÁBEL HL. DOM. VEDENIA CYKY-J 5x10mm
KÁBEL ULOŽENÝ V ZEMI A V CHRÁNIČKE, DLŽKA CCA 25 M

WS 01

NAVRHOVANÝ KÁBEL VEDENIA CYKY-J 3x1,5mm
DLŽKA CCA 25 m

WT01, WT02

SPOL. TRASA KÁBLOV UTP cat5 4x2x0,5 V INŠTAL.TRUBKE
ULOŽENÉ V ZEMI V CHRÁNIČKE, DLŽKA SPOLU CCA 2x30m

WL RD-MX1

NAVRHOVANÝ KÁBEL VEDENIA CYKY-J 3x2,5mm
ULOŽENÉ V ZEMI V CHRÁNIČKE, DLŽKA SPOLU CCA 30m

LEGENDA INŽINIERSKÝCH SIETI:

EXISTUJÚCI VEREJNÝ VODOVOD

EXISTUJÚCA VEREJNÁ KANALIZÁCIA

VÝKONOVÁ BILANCIA		
P _i [kW]	19,25	CELKOVÝ PREDPOKLADANÝ INŠTALOVANÝ PRÍKON
β	0,75	KOEFICIENT SÚDOBOSTI
P _s [kW]	14,44	PREDPOKLADANÝ SÚDOBÝ PRÍKON
I _p [A]	22,46	VÝPOČTOVÝ PRÚD PRE INŠTALÁCIU AKO CELOK
I [A]		MENOVITÝ PRÚD HLAVNÉHO ISTIČA

TENTO VÝKRES JE ORIGINÁL, JEHO KOPÍROVANIE JE TRESTNÉ PODĽA § 21, odst. d., zákona č.383/1997 Z.z.!		
INVESTOR	950, s. r. o.,Znievska 3149/40/Bratislava, PSČ 85106, SR, IČO: 52803007	
NÁZOV STAVBY	Centrum občianskych a komunitných aktivít	
MIESTO/Č. PARCELY	obec Most pri Bratislave, , parc. č: 1220/738, 2500/32, 2500/33, k. územie: Most pri Bratislave	
AUTORI	Ing. arch. Daniel Kubiš	
GP	Ing. arch. Daniel Kubiš	
HIP	Ing. arch. Daniel Kubiš	
ZODP.PROJEKTANT	Ing. Peter Zeman, registračné číslo: 108/4/2009, EZ-P-E2-A	
VYPRACOVAL	Ing. Peter Zeman, registračné číslo: 108/4/2009, EZ-P-E2-A	FORMÁT
ČASŤ PD	ELEKTROINŠTALÁCIA NN	MIERKA
PS, SO	SO-01	DÁTUM
OBSAH VÝKRESU	SITUÁCIA - TRASY KÁBLOV	STUPEŇ
		ČÍSLO VÝKRESU

Ing. Peter ZEMAN
108/4/2009
EZ/P-E2-A

ELIN s.r.o.
prelinzeman@gmail.com, tel: 0908 108 767