


VODOMERNÁ ZOSTAVA DN25

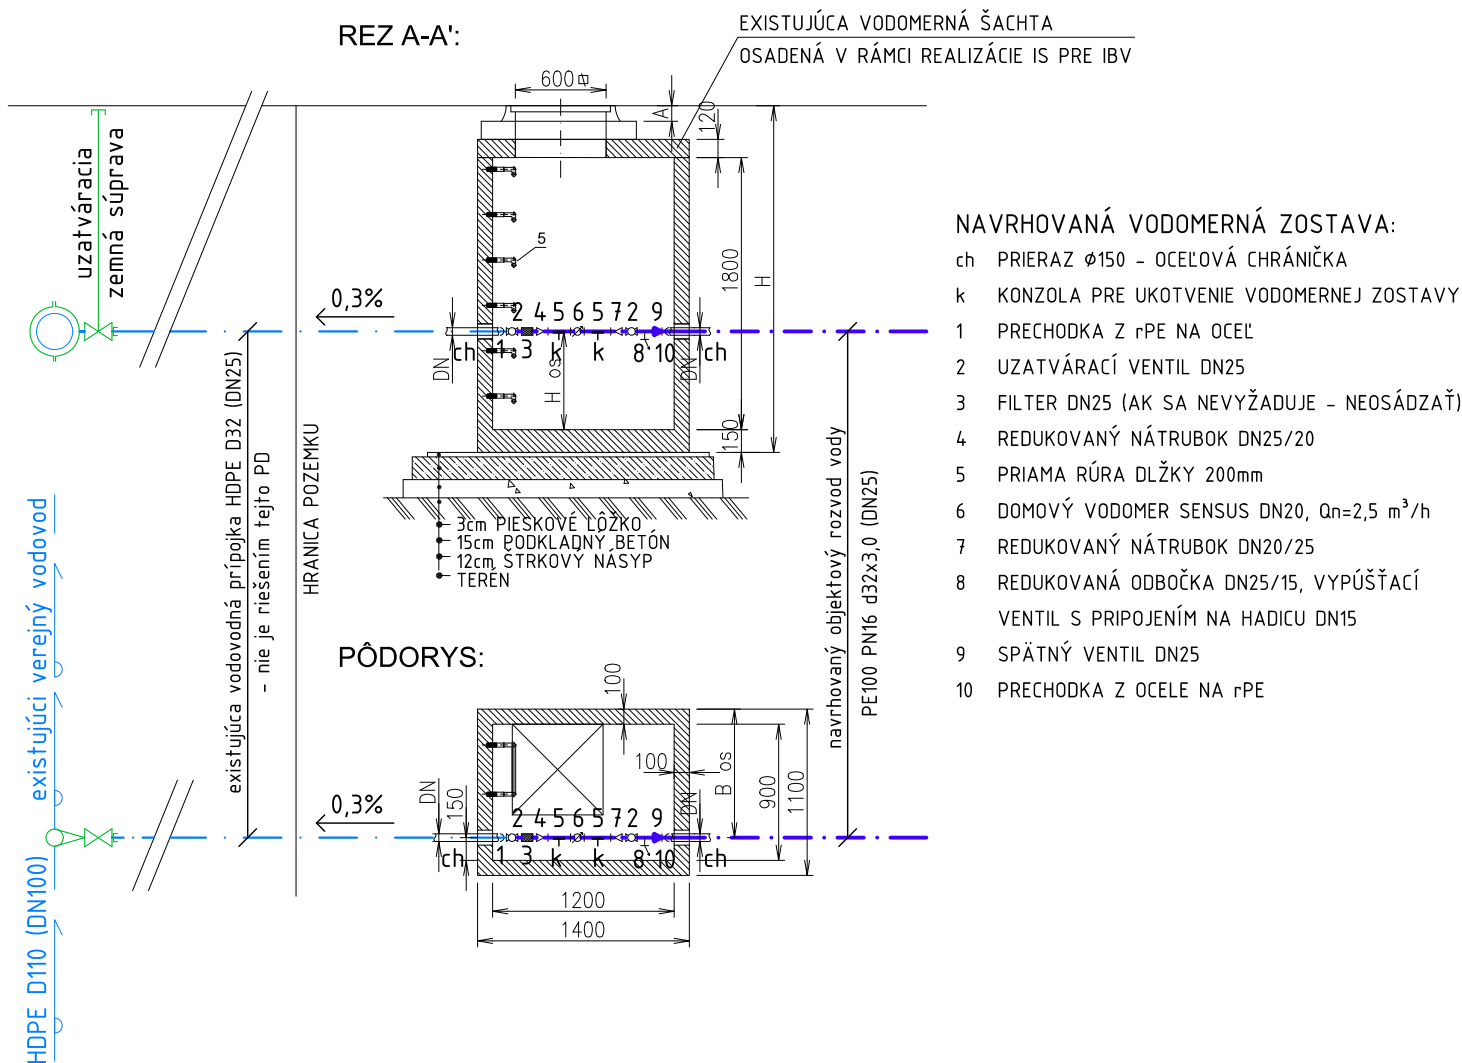

Projekt pre stavebné povolenie.

HLAVNÝ PROJEKTANT	ZODPOVEDNÝ PROJEKTANT	PROJEKTANT		Ing. Martin Boledovič, PhD.
Ing. arch. D. Kubiš	Ing. M. Boledovič, PhD.	Ing. M. Boledovič, PhD.		Slnecná 12 951 01 Štítare ☎ +421 904 515 511 ✉ kbprojekt@kbprojekt.sk 🌐 www.kbprojekt.sk
Ing. arch. M. Kadák				
INVESTOR	950, s. r. o., Znievska 3149/40/Bratislava, PSČ 85106, SR, IČO: 52803007		FORMÁT	1xA4
NÁZOV	Centrum občianskych a komunitných aktivít obec Most pri Bratislave, parc.č.: 1220/738, 2500/32, 2500/33, k.ú. Most pri Bratislave		DÁTUM	05/2025
MIESTO			STUPEŇ	SP
PROFESIA	ZDRAVOTECHNIKA		MIERKA	Č.VÝKR.
OBSAH VÝKR.	DETAIL: VODOMERNÁ ZOSTAVA		1:50	ZTI-03

PROJEKTOVÁ DOKUMENTÁCIA JE SÚČASŤOU ARCHITEKTONICKÉHO DIELA A PODLIEHA AUTORSKÉMU ZÁKONU Č.383/1997 Z.z. PREZENTOVANÉ TECHNICKÉ VÝKRESY A VŠETKY TEXTOVÉ SÚČASTI PROJEKTU DEFINUJÚ DIELO, ALEBO JEHO ČASŤ. Z TOHO TITULU JE PROJEKT DUŠEVNÝM MAJETKOM AUTORA A PRETO POUŽÍVAŤ, ROZMNOŽOVAŤ A PUBLIKOVAŤ HO MOŽNO IBA SO SÚHLASOM AUTORA, ZMENY V PROJEKTE JE MOŽNÉ VYKONAŤ IBA S PÍSMENNÝM SÚHLASOM AUTORA.