


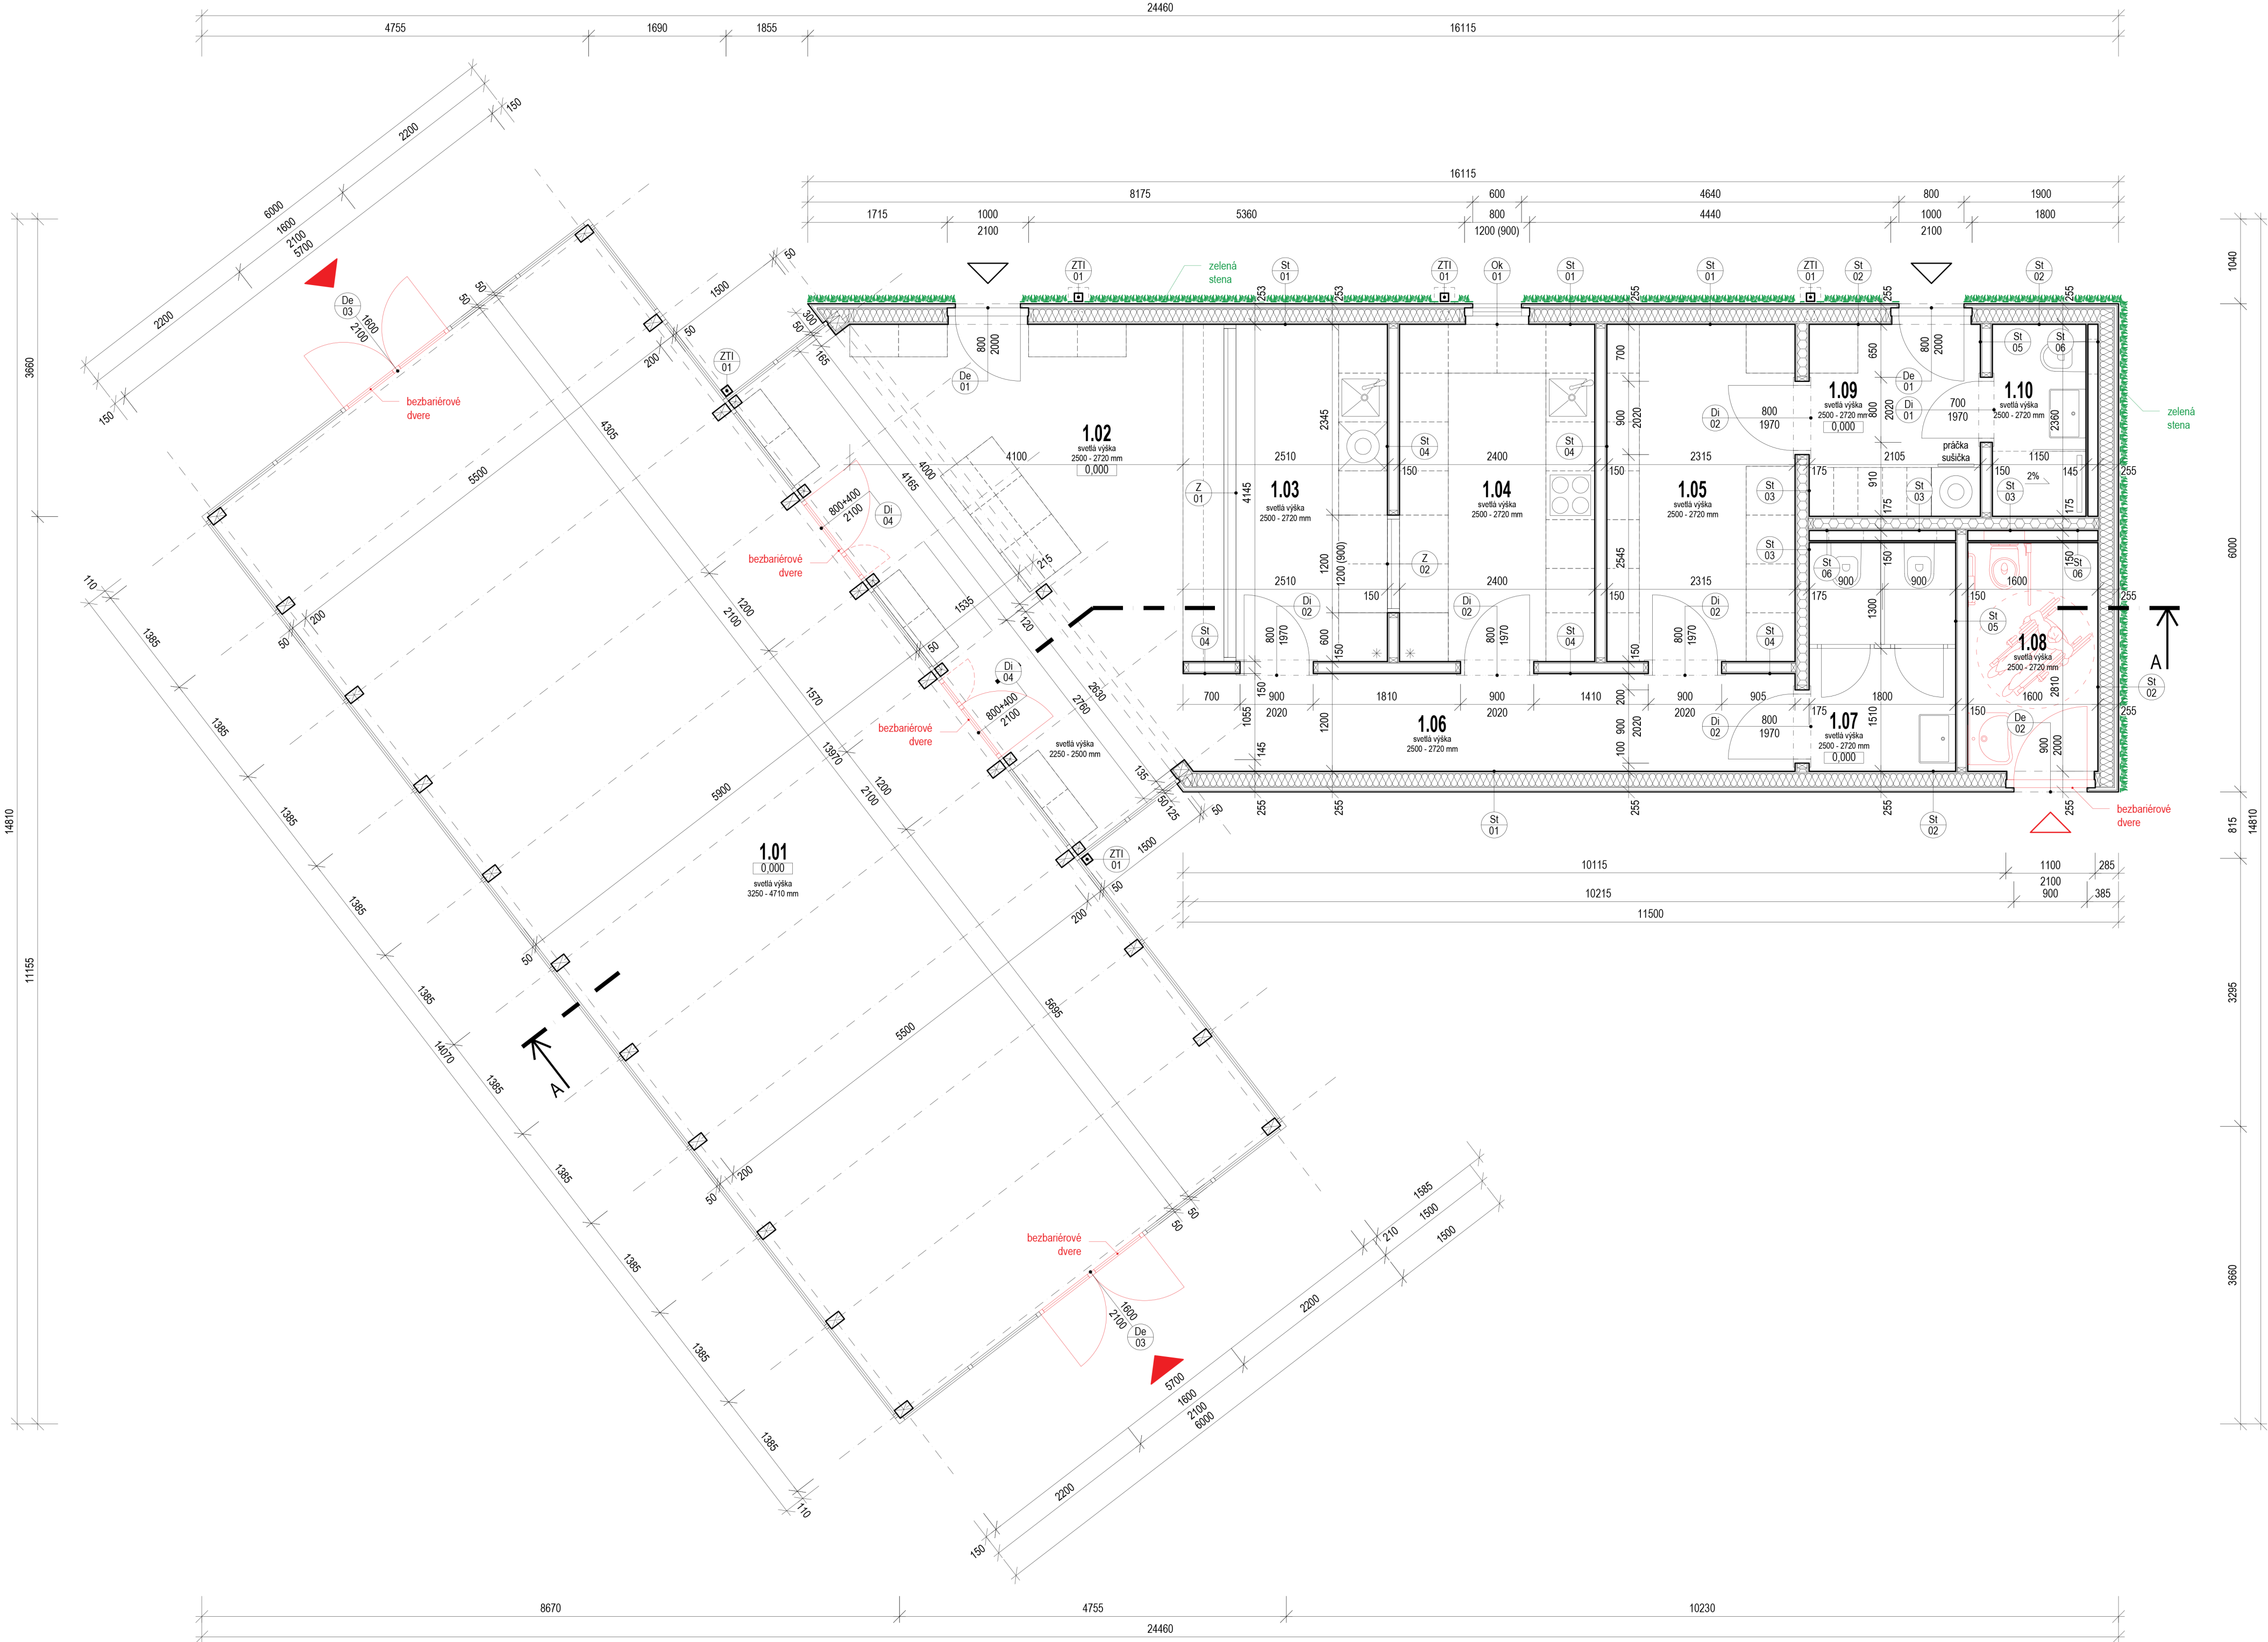

číslo miestnosti	účel miestnosti	plocha (m²)	úprava povrchov			poznámka
			podlaha	stena	strop	
1.01	multifunkčný priestor	81,89	Pi/01	leštený betón	SDK + náter	SDK + náter + nosné trámy
1.02	multifunkčná miestnosť	23,13	Pi/01	leštený betón	SDK + náter	SDK + náter + nosné trámy
1.03	obšlužná zóna	10,41	Pi/01	leštený betón	SDK + náter	SDK + náter + nosné trámy
1.04	kuchyňa	9,95	Pi/01	leštený betón	SDK + náter	SDK + náter + nosné trámy
1.05	sklad	9,59	Pi/01	leštený betón	SDK + náter	SDK + náter + nosné trámy
1.06	chodba	9,02	Pi/01	leštený betón	SDK + náter	SDK + náter + nosné trámy
1.07	wc (muži/ženy)	5,06	Pi/02	vinylová podlaha	SDK + vinylové obloženie	SDK + náter + nosné trámy v. obkladu 2 m (nadpražie)
1.08	wc (bezbariérové)	4,50	Pi/02	vinylová podlaha	SDK + vinylové obloženie	SDK + náter + nosné trámy v. obkladu 2 m (nadpražie)
1.09	šatňa personál	4,96	Pi/02	vinylová podlaha	SDK + vinylové obloženie	SDK + náter + nosné trámy v. obkladu 2 m (nadpražie)
1.10	kúpeľňa	2,71	Pi/02	vinylová podlaha	SDK + vinylové obloženie	SDK + náter + nosné trámy v. obkladu 2 m (nadpražie)
spolu		161,22				

Legenda materiálov		Legenda označení	
	obvodová nosná konštrukcia		skladby vertikálnych nosných a nenosných konštrukcií
	nosná konštrukcia		interiérové/ exteriérové dverné konštrukcie
	nenosná konštrukcia		okenné konštrukcie
	tepelná izolácia na báze EPS (ISOVER EPS 100), A= 0,037 W/(m.K)		vertikálny zvod dažďovej vody
	železobetón		strešný žlab
	prostý betón		strešná zaatlaková vpust
	štrkový násyp		skladby interiérových/ exteriérových podlahových konštrukcií
	pôvodná zemina		skladby strešných konštrukcií
	zemný násyp, zhutnený		roletová mreža
	hydroizolácia, parotesná fólia		výdajné okienko - s možnosťou uzatvorenia
			hlavné vstupy do objektu
			vedľajšie vstupy do objektu

Poznámky:

- táto dokumentácia nenahrádza dielenskú ani výrobnú dokumentáciu
- všetky miery pred inštaláciou stavebných prvkov premerať na stavbe
- pred realizáciou preventívne rozmery a množstvá, nezrovnalosti konzultovať s projektantom
- prestupy a rozvody profesii (UK, ZTI, ELEKTRO, VZT) v základoch, v podlahách a stenách (chráničky, trubkovanie) sú zahrnuté v projektoch jednotlivých profesií a je nutné ich previesť pred uzavretím konštrukcie
- presné prierezy a rozmiestnenie nosných konštrukcií podľa projektu statiky!!!
- neoddeliteľnou súčasťou výkresov architektúry a stav. časti projektu je technická správa
- prípadné zmeny konzultovať s projektantom, zrealizovať až po písomnom odsúhlasení
- stavebné úpravy prekontrolovať a koordinovať s projektami jednotlivých profesií
- rozmery sú uvádzané bez povrchových úprav
- SDK konštrukcie vo vlhkých priestoroch nahradiť impregnovanými doskami
- uvádzané prvky sú referenčné, je možné ich nahradiť s rovnakými alebo lepšími vlastnosťami
- projekt nezodpovedá za závažný spôsob použitia iných materiálov, iným prevedením a použitím detailov, alebo použitím iných technologických postupov ako je uvedené v PD alebo technických listoch

ARCHITEKTONICKO - STAVEBNÉ RIŠENIE

0,000 = 129,70 m.n.m

Projektová dokumentácia slúži pre získanie stavebného povolenia

projekt: **CENTRUM OBČANSKÝCH A KOMUNITNÝCH AKTIVIT**

investor: 950 s.r.o., Znievska 3149/40, Bratislava, PSČ 851 06, SR, IČO: 52803007

miesto stavby: obec Most pri Bratislave, parc. č. 1220/738, 2500/32, 2500/33, k. územie: Most pri Bratislave

autor:		KubisArchitekti s. r. o. / Ing. arch. Daniel Kubiš, Ing. arch. Martin Kadák
vypracoval:		Ing. arch. Daniel Kubiš, Ing. arch. Martin Kadák
zod. projektant:		Ing. arch. Daniel Kubiš

formát:		mierka:	dátum:	stavebný objekt:	
5,5xA4		1:50	10.2025	SO 01	

Autor má vyhradené právo udeľovať súhlas na každé použitie diela, na autorskú korektúru diela (dôzoru autora nad zhotovením) a iné práva podľa autorského zákona. Zodpovedná osoba, ktorá narába s obsahom tohto dokumentu je povinná overiť si jeho obsah a v prípade nejasností musí lebo zistiť neodkladne oznámiť autorovi a v ďalšom postupe sa riadiť jeho pokynmi. V prípade, že tak neurobí, berie plnú zodpovednosť za škodu spôsobenú neporozumením alebo zlyhaním výkladom obsahu tohto dokumentu.

Tento dokument je majetkom projektanta, nesmie byť použitý pre výstavbu, reprodukovaný, upravený alebo napodobňovaný bez súhlasu autora.