


SITUÁCIA M 1:250

Poznámka:

■	POLOHU, VEĽKOSŤ DIMENZÍ A MATERIÁL VŠETKÝCH INŽINIERSKÝCH SIETÍ JE POTREBNÉ OVERIŤ.
■	PRED REALIZÁCIOU ZAMERAŤ SKUTOČNÉ ROZMERY NA STAVBE, DISPROPORCIE OPROTI PROJEKTOVEJ DOKUMENTÁCII KONZULTOVAŤ S PROJEKTANTOM.
■	PRI KRIŽOVANÍ ALEBO SÚBEHU PODZEMNÝCH VEDENÍ JE POTREBNÉ DODRŽAŤ STN 73 6005
■	PRED ZAHÁJENÍM ZEMNÝCH PRÁČ JE POTREBNÉ PRIZVAŤ DOTKNUTÝCH SPRÁVCOV PODZEMNÝCH VEDENÍ ZA ÚČELOM ICH VYTÝČENIA.
■	PROJEKT NERUČÍ ZA FUNKČNOSŤ, SPRÁVNOSŤ A CHOD ZARIADENÍ A SYSTÉMU, POKIAĽ BUDÚ ZMENENÉ AKÉKOLVEK POTRUBIA, ZARIADENIA ALEBO NASTAVENIA UVEDENÉ V PROJEKTE STAVBY, BEZ PREDCHÁDZAJÚCEJ KONZULTÁCIE S PROJEKTANTOM.
■	TENTO PROJEKT JE SPRACOVANÝ NA STUPNI PROJEKTU PRE STAVEBNÉ POVOLENIE, NESLÚŽI AKO REALIZAČNÝ PROJEKT, NEMOŽNO PODĽA NEHO STAVBU REALIZOVAŤ.

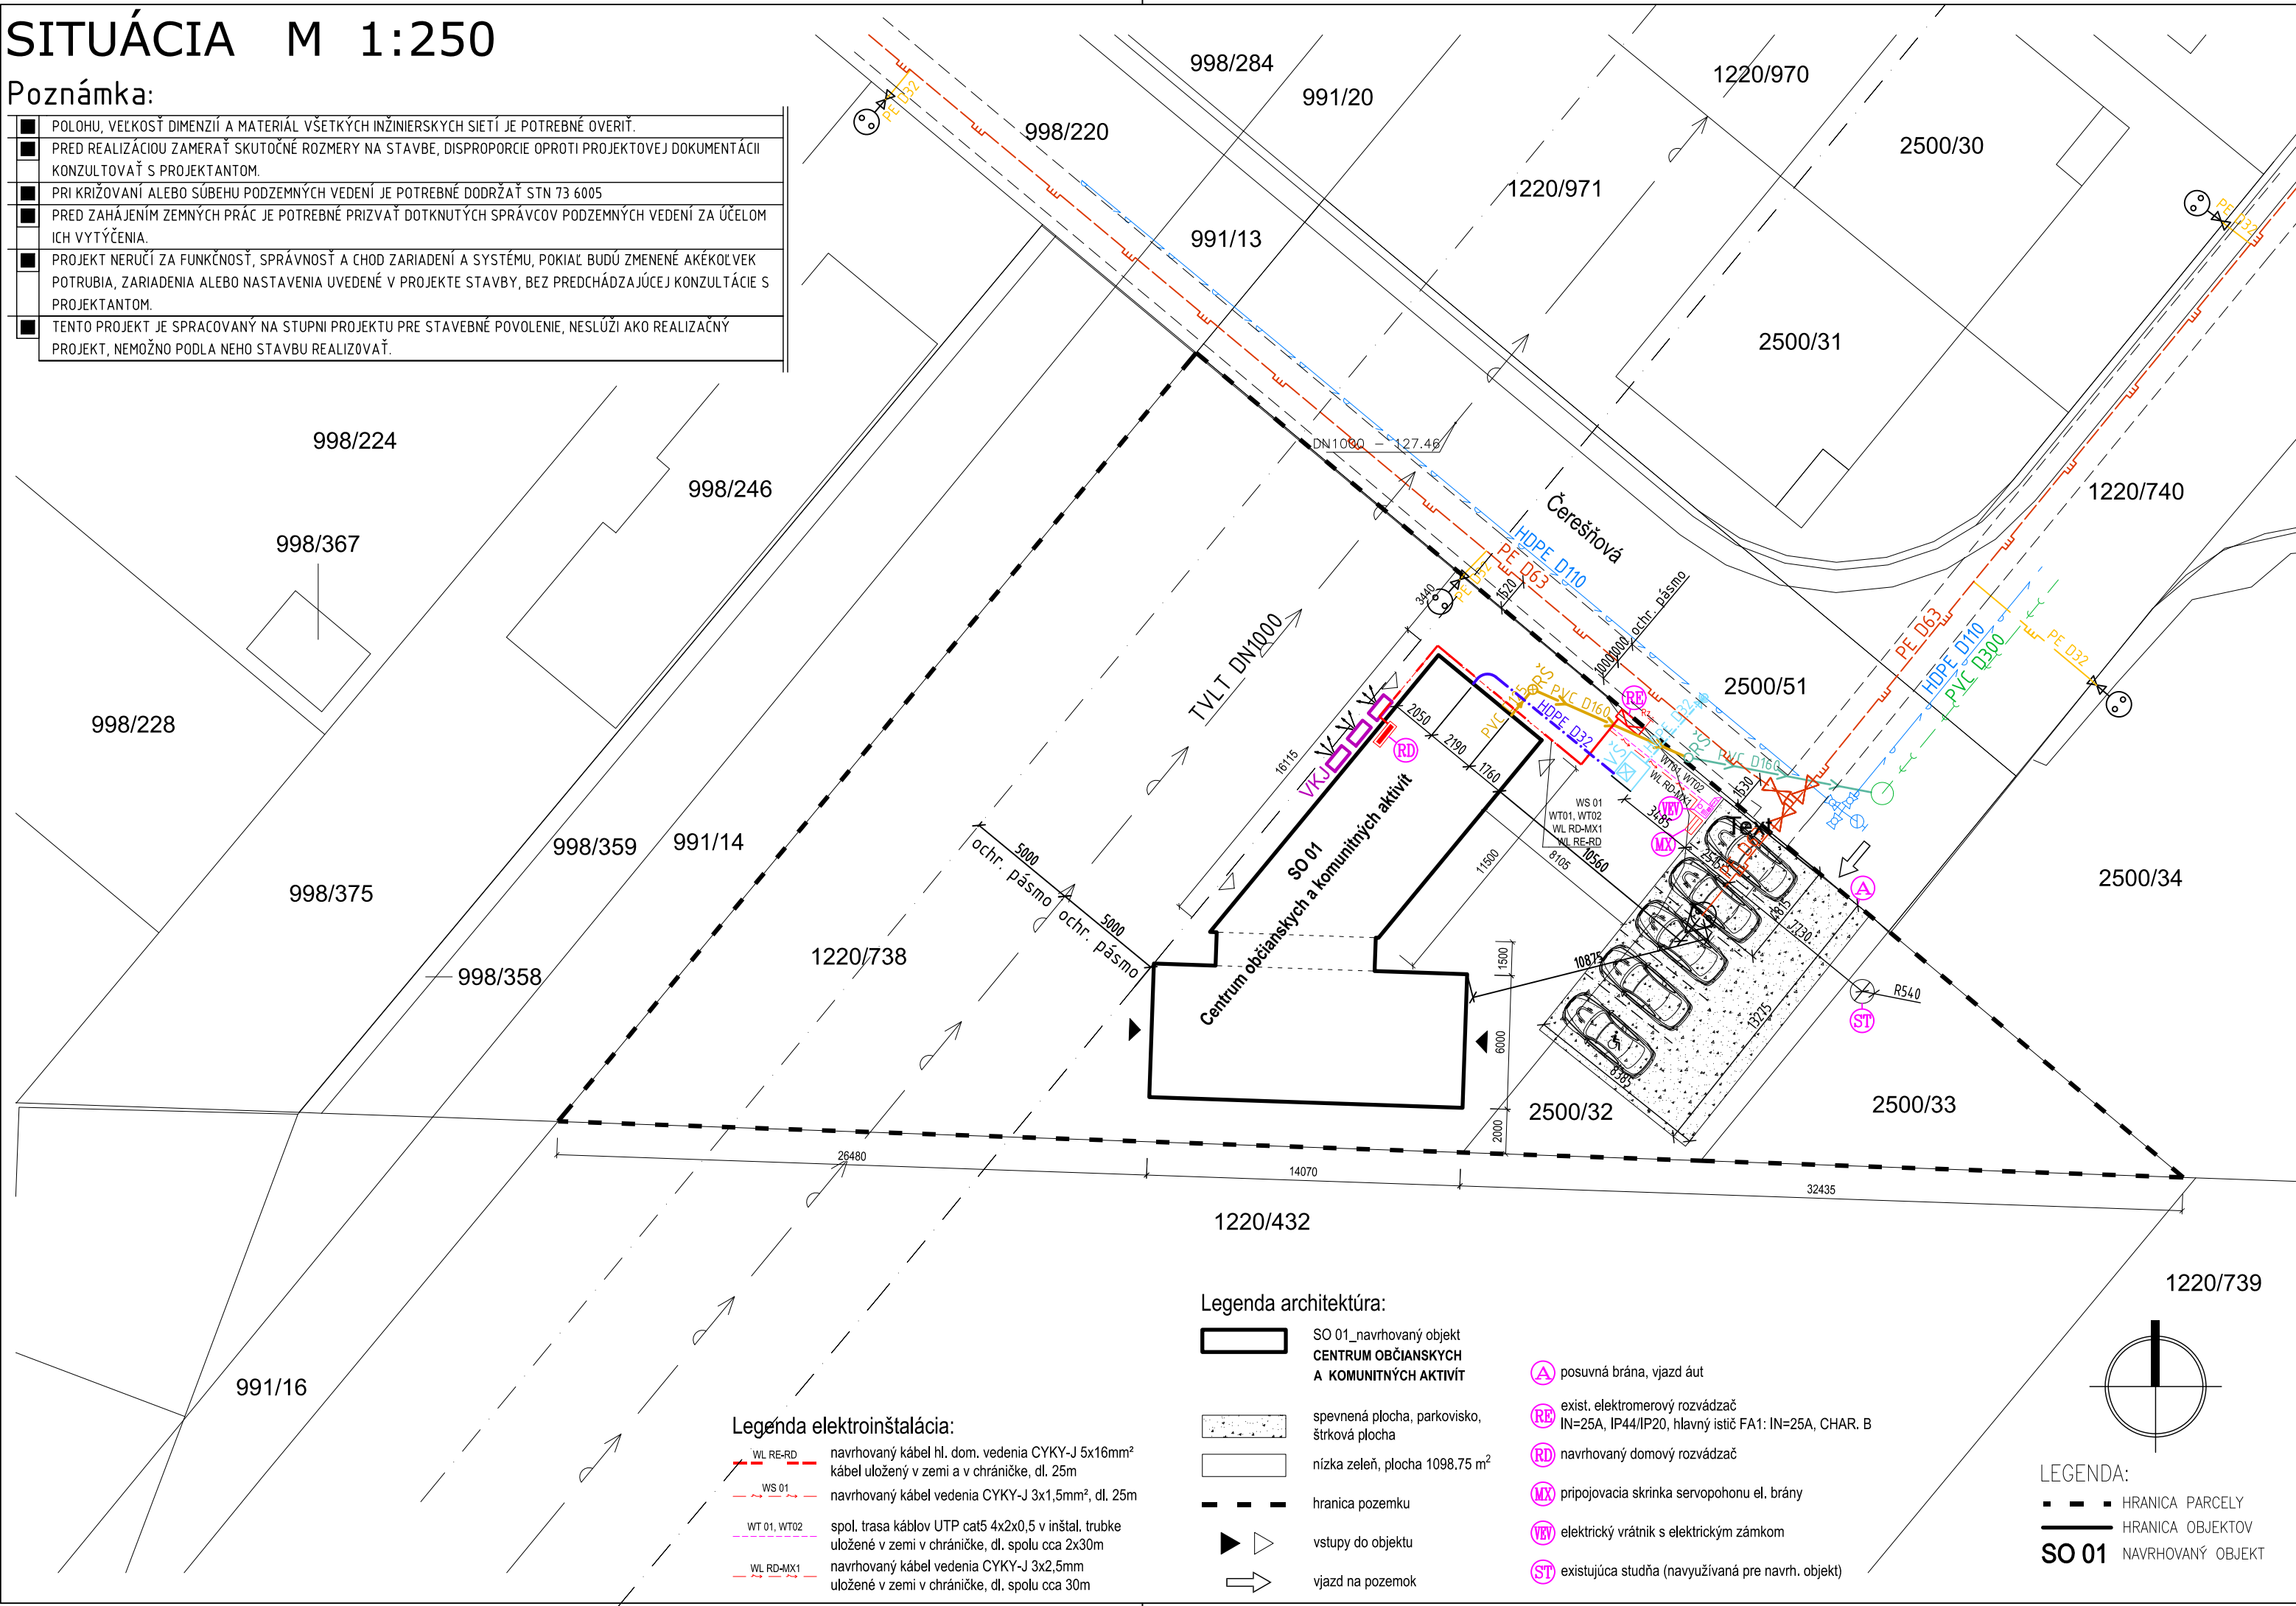

Legenda:

Existujúce verejné inžinierske siete:

- PVC D300** EXISTUJÚCI VEREJNÁ GRAVITAČNÁ SPLAŠKOVÁ KANALIZÁCIA PVC D300, V SRPÁVE KANALIZÁCIA M&M - zakreslený stav prebratý z digitálneho geodetického zamerania realizovaného pri riešení PD Verejnej splaškovej kanalizácie - Homorovské VI a VII
- HDPE D110** EXISTUJÚCI VEREJNÝ VODOVOD HDPE D110, V SPRÁVE BVS
- LT DN1000** EXISTUJÚCI VODOVOD TVLT DN1000 V SPRÁVE BVS - zakreslený stav prebratý z digitálneho geodetického zamerania realizovaného pri riešení PD Verejného vodovodu - Homorovské VI a VII
- OCHRANNÉ PÁSMO VEREJNÉHO VODOVODU DN1000 - podľa predpisu BVS a.s. je 5,0 m od osi potrubia
- PE D63** EXISTUJÚCI VEREJNÝ STL PLYNOVOD PE D63 PN 90 kPa, V SPRÁVE SPP - DISTRIBÚCIA - zakreslený stav prebratý z digitálneho porealizačného geodetického zamerania verejného STL plynovodu pri riešení PD Verejný STL plynovod - Homorovské VI a VII - STL1-63-PE-2016 -
- OCHRANNÉ PÁSMO STL PLYNOVODU - podľa 656/2004 Z.z. - 1,0 m pre plynovod, ktorým sa rozváža plyn na zastavanom území obce s prevádzkovaným tlakom nižším ako 0,4 MPa.
- BEZPEČNOSTNÉ PÁSMO STL PLYNOVODU - podľa 656/2004 Z.z. - pri plynovodoch s tlakom nižším ako 0,4 MPa, ak sa nimi rozváža plyn v súvislej zástavbe, bezpečnostné pásma určí v súlade s technickými požiadavkami prevádzkovateľ distribučnej siete.

Existujúce prípojky (vybudované v rámci IBV Homorovské VI a VII a preto nie sú riešením tejto PD):

- HDPE D32** EXISTUJÚCA VODOVODNÁ PRÍPOJKA HDPE D32 (DN25), UKONČENÁ VO VŠ
- PVC D160** EXISTUJÚCA PRÍPOJKA SPLAŠKOVEJ KANALIZÁCIE PVC D160 (DN150), UKONČENÁ V RŠ
- PE D32** EXISTUJÚCA STL PLYNOVÁ PRÍPOJKA PE D32 (DN25), UKONČENÁ HUP DN25
- VŠ** EXISTUJÚCA BET. VODOMERNÁ ŠACHTA S LIATINOVÝM POKLOPOM + VODOMERNÁ ZOSTAVA DN25
- RŠ** EXISTUJÚCA REVÍZNA ŠACHTA SPLAŠKOVEJ KANALIZÁCIE DN400 S LIATINOVÝM POKLOPOM

Navrhované objektové rozvody:

- HDPE D32** OBJEKTOVÉ VODOVODNÉ POTRUBIE HDPE D32, MATERIÁL PE100 PN16 d32x3,0 (DN25)
- PVC D160** POTRUBIE OBJEKTOVEJ GRAVITAČNEJ SPLAŠKOVEJ KANALIZÁCIE, MAT. PVC-U SN8 d160x4,7 (DN150)
- RŠ** REVÍZNA ŠACHTA OBJEKTOVEJ SPLAŠKOVEJ KANALIZÁCIE DN400 (NAPR. REHAU AWAŠACHTA)
- VKJ** NAVRHOVANÉ OSADENIE VONKAJŠEJ MULTISPLITOVEJ JEDNOTKY REVERZIBILNÉHO TEPELNÉHO ČERPADLA VZDUCH/VZDUCH PRE VYKUROVANIE A CHLADENIE PRIESTOROV OBJEKTU

Projekt pre stavebné povolenie.

HLAVNÝ PROJEKTANT	ZODPOVEDNÝ PROJEKTANT	PROJEKTANT		Ing. Martin Boledovič, PhD. Slnecná 12 951 01 Štitáre ☎ +421 904 515 511 ✉ kbprojekt@kbprojekt.sk 🌐 www.kbprojekt.sk	
Ing. arch. D. Kubiš	Ing. M. Boledovič, PhD.	Ing. M. Boledovič, PhD.			
Ing. arch. M. Kadák					
INVESTOR	950, s. r. o., Znievska 3149/40/Bratislava, PSČ 85106, SR, IČO: 52803007			FORMÁT	3xA4
NÁZOV	Centrum občianskych a komunitných aktivít obec Most pri Bratislave, parc.č.: 1220/738, 2500/32, 2500/33, k.ú. Most pri Bratislave			DÁTUM	05/2025
MIESTO				STUPEŇ	SP
PROFESIA	ZDRAVOTECHNIKA			MIERKA	Č.VÝKR.
OBSAH VÝKR.	SITUÁCIA			1:250	ZTI-01

PROJEKTOVÁ DOKUMENTÁCIA JE SOUČASŤOU ARCHITEKTONICKÉHO DIELA A PODĽA AUTORSKÉMU ZÁKONU Č.363/1997 Z.z. PREZENTOVANÉ TECHNICKÉ VÝKRESY A VŠETKY TEXTOVÉ SOUČASTI PROJEKTU DEFINUJÚ DIELO, ALEBO JEHO ČASŤ. Z TOHO TITULU JE PROJEKT DUŠEVNÝM MAJETKOM AUTORA A PRETO POUŽÍVAŤ, ROZMNOŽOVAŤ A PUBLIKOVAŤ HO MOŽNO IBA S SOHLASOM AUTORA, ZMENY V PROJEKTE JE MOŽNÉ VYKONAŤ IBA S PÍSMENÝM SOHLASOM AUTORA!